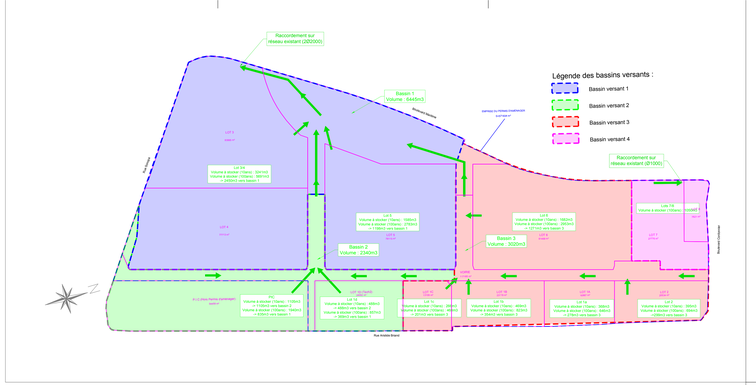

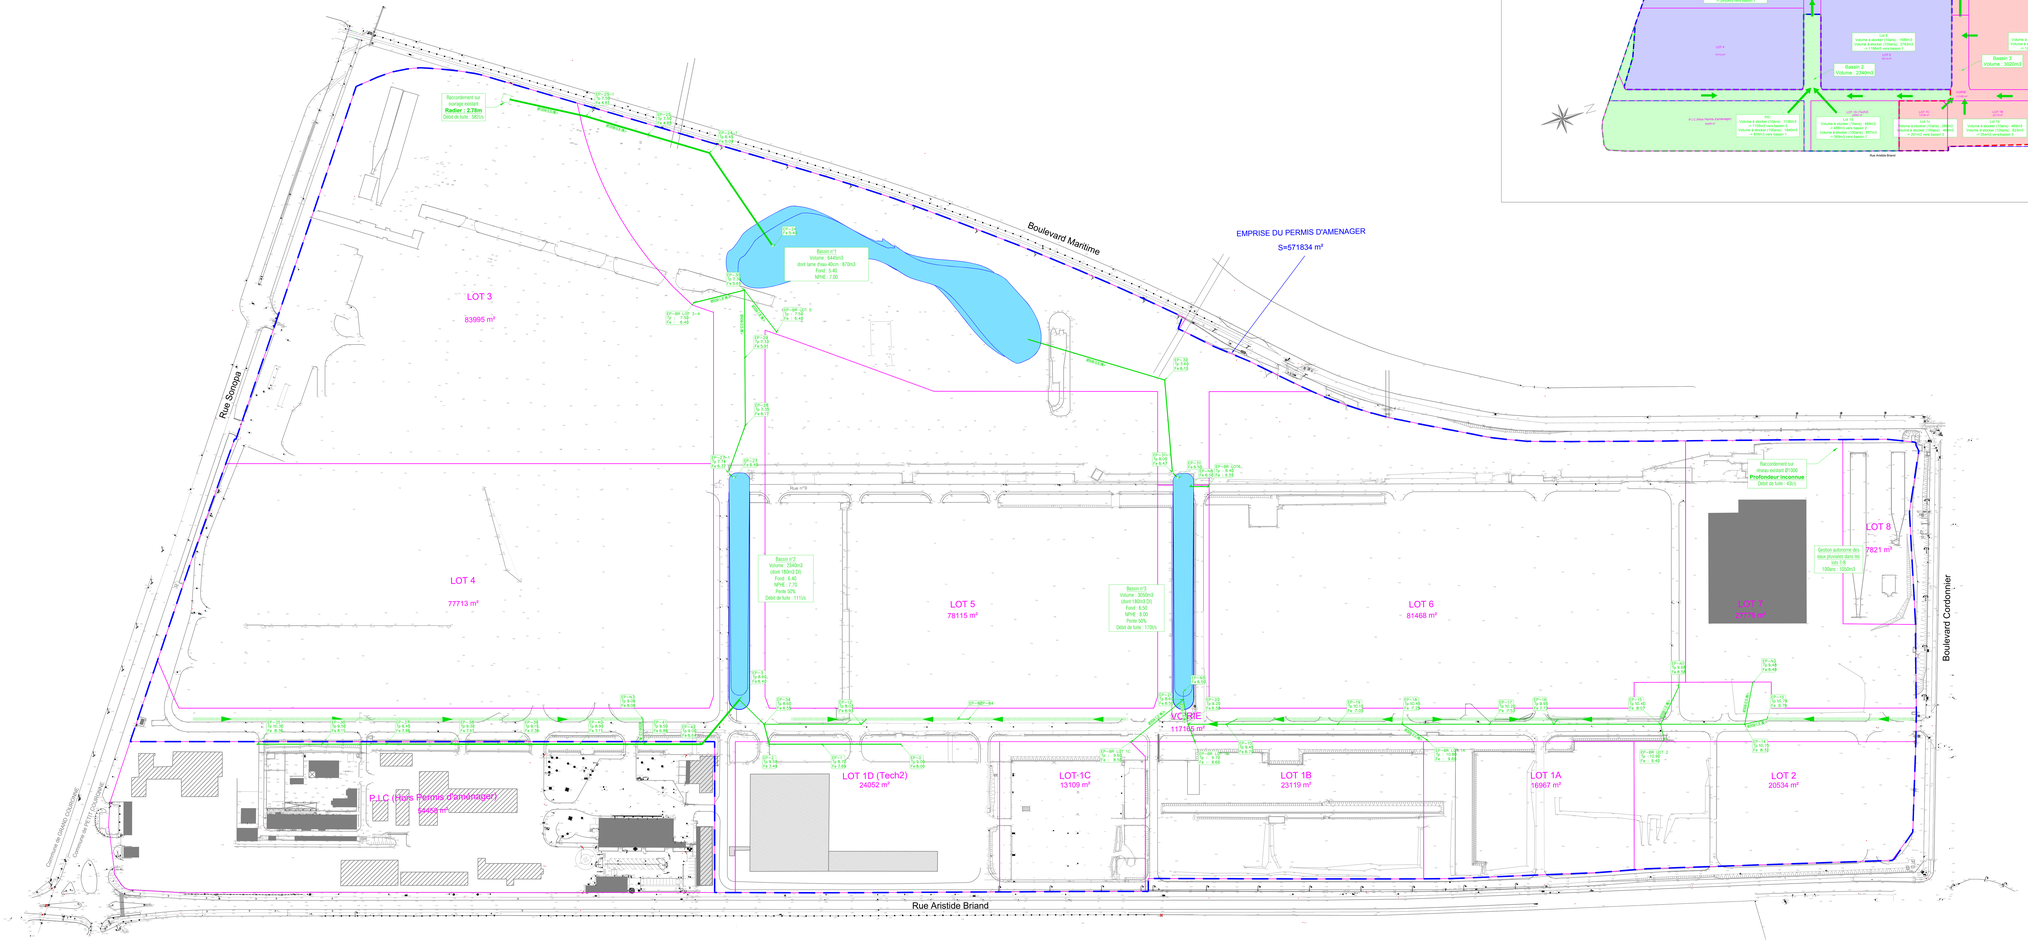

Assainissement pluvial :

- Réseaux des eaux pluviales
- Nivéeas des plus hautes eaux dans les bassins
- Grille 50x50
- Regard Ø1000
- Regard avec régulateur de débit y/c vanne
- Regard Ø1500
- Tête de pont
- Fil d'eau nové

Information sur les niveau de la Seine :
Niveau de la crue centennale sur Petit Couronne : 5.33m NGF
Niveau haut journalier : --- 3.60m NGF

PETIT COURONNE -76-

Rue Aristide Briand - Boulevard Cordonnier

Boulevard Maritime - Rue Sonopa

PLAN D'ASSAINISSEMENT PLUVIAL

VALGO

PA08b

Echelle 1/1000

SOGETI INGENIERIE
Siège social :
367, rue des Chênes 61 ZI - BP 1 - 14210 BRIEL-SUR-MER Cedex
Tél : 02 33 39 48 00 - Fax : 02 33 39 54 00
www.sogeti-ingenierie.fr Certifié ISO 9001 (AFAQ 2008)
Agences :
CAEN - ORLEANS - CLERMONT-FERRAND
Annexes :
ALENÇON - RENNES

Plan établi à partir des documents fournis par SOGETI INGENIERIE

y:\p1700\projet\8-projetmx-et-plans-travaux\p1700_pa08b.dwg

GÉOMÈTRES EXPERTS
Benoit NAVEUS
Olivier B. MENIER
Erwan QUINOU
Aurélien FOUCHER
GE360
ZAC Plaine de la Riotte
1600 Lot Ker Ar Gwenn - 29820 Guilers
Tél : 02 29 20 70 00 - Fax : 02 29 20 28 49
geometres@ge360.fr

Indice	Nature de la Modification	Date	Visa
0.1	Mise à jour tracé des réseaux	11/06/24	BV

Tous droits réservés. REPRODUCTION RESERVEE. Fax 02.33.39.54.00

Dossier	Indice	Date	Dessiné	Vérifié
RG15009	0.1			