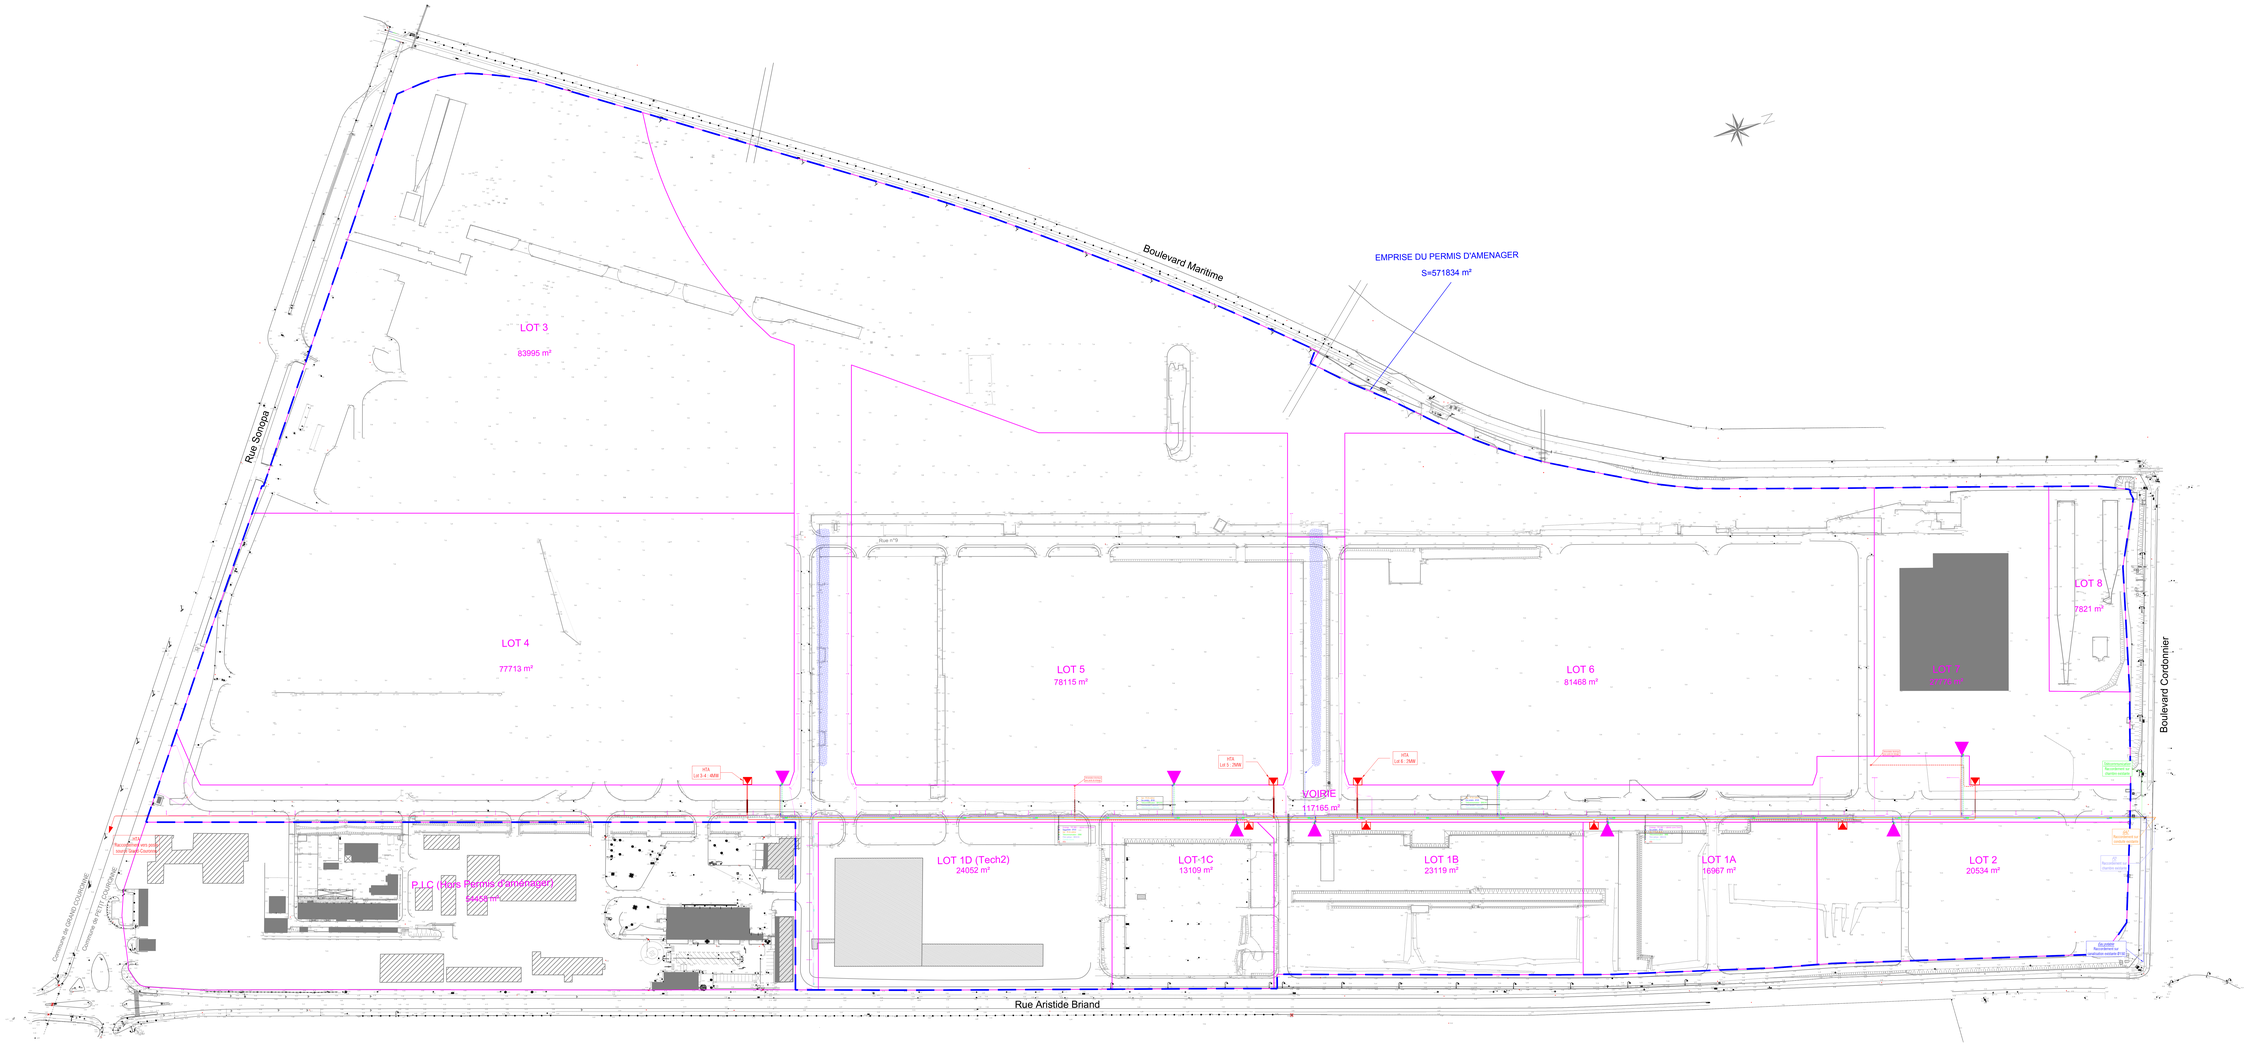

Légende des réseaux projetés

Réseau de Chaleur

Réseau Télécommunication

Réseau d'Eclairage

Réseau Eclairage

Réseau Eclairage

PETIT COURONNE -76-

Rue Aristide Briand - Boulevard Cordonnier

Boulevard Maritime - Rue Sonopa

PLAN DES RESEAUX PROJETES

VALGO

PA08d

Echelle 1/1000

SOGETI INGENIERIE

Siège social :
387, rue des Champs B.P. N° 309 - 76230 BOIS GUILLAUME Cedex
Tél : 02.35.59.49.59 - Fax : 02.35.58.84.94
www.sogeti-ingenierie.fr Certifié ISO 9001 (cic 3998)

Agence :
CAEN - ORLEANS - VILLENEUVE D'ASCQ
Référence :
ALENCON - REIMS

Plan établi à partir des documents fournis par SOGETI INGENIERIE

x:\g15009\aurelli-programme-st-jean-rive-droite\15009_pa08d.dwg

Indice	Nature de la Modification	Date	Resp.
0.1	Mise à jour tracé des réseaux	11/08/22	PF

GÉOMÈTRES EXPERTS
Benoit SANTUS
Olivier JUMENTIER
Erwan QUENIOU
Aurélien FOUCHER
GE36O
ZAC Plaine de la Ronce
1002 rue Aristide Fossier PACE Bois Guillaume
Tél : 35 . 20 . 70 . 20 Fax : 35 . 20 . 70 . 29 . 40
geo-rouen@ge360.fr

Tel 02.35.70.54.00 REPRODUCTION RESERVEE Fax 02.35.70.29.40

Dossier RG15009 Indice 0.1 Date 06/2021 Responsable EpPF