
ANNEXE 4


50 mm
0

Echelle 1/200


Vue de principe des installations autour des GBS Objet de l'enregistrement ICPE

Stockage de la peinture



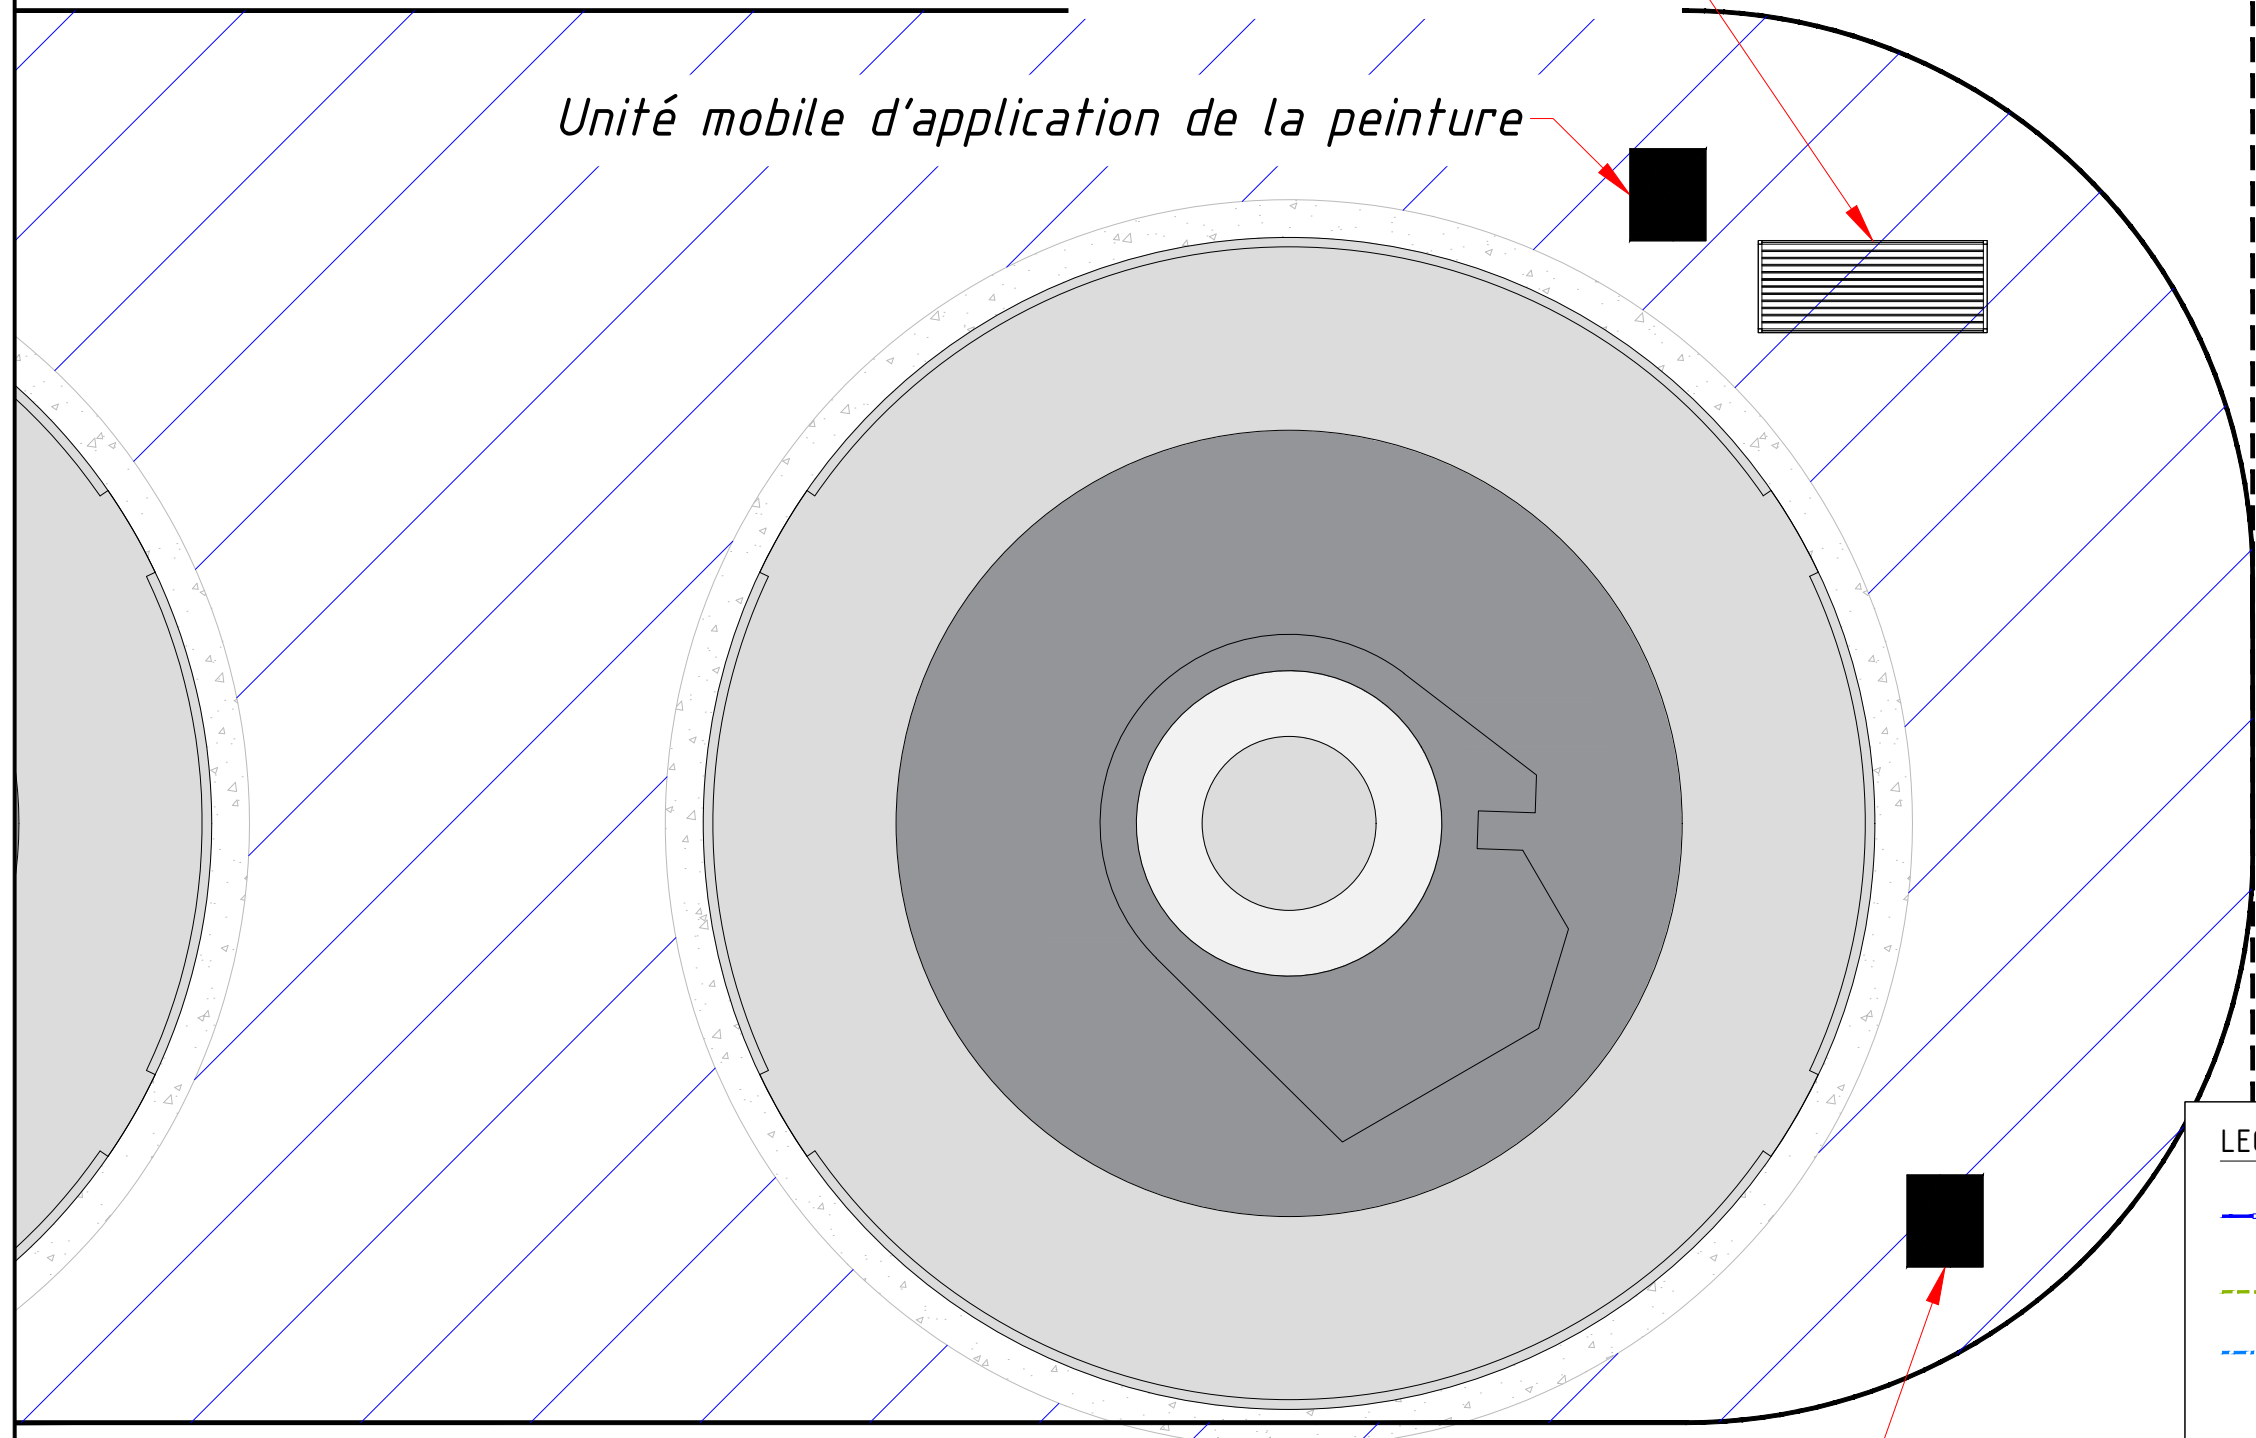


Unité mobile d'application de la peinture

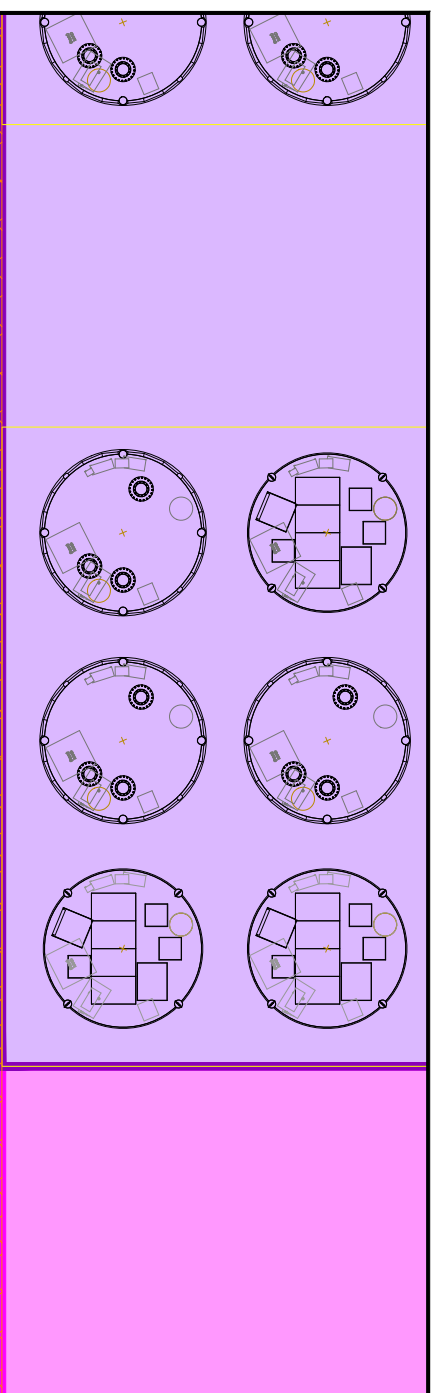

Malaxeur mobile de fabrication du coulis de précontrainte



LEGENDE :

-  Clôture de chantier
-  Réseaux existants d'eau pluviale
-  Réseaux existant d'adduction en eau potable
- ICPE :
-  Stockage et application de la peinture
-  Unités mobiles de fabrication du coulis de précontrainte

EMPLOYER:



PROJECT: GRAVITY BASED STRUCTURES
Services Contract

CONTRACTOR:



**PLAN D'ENSEMBLE POUR
DOSSIER ICPE 1/3**


| Date | Scale | Format | Page | Status |
|---------------------------|---------------|------------|--------------|------------|
| 31/08/20 | 1/200 | A3 | 4 / 6 | IDC |
| Document number (ACONEX): | | | | |
| FEC | FOU | BSB | 10021 | 0.4 |
| Project Code | Contract Code | Issuer | Chrono | Rev |
| | | | 46 | CIV DWG |
| | | | Discipline | Doc Type |

50 mm
0

Echelle 1/200

Zoom de la zone de stockage de la peinture

Stockage peinture

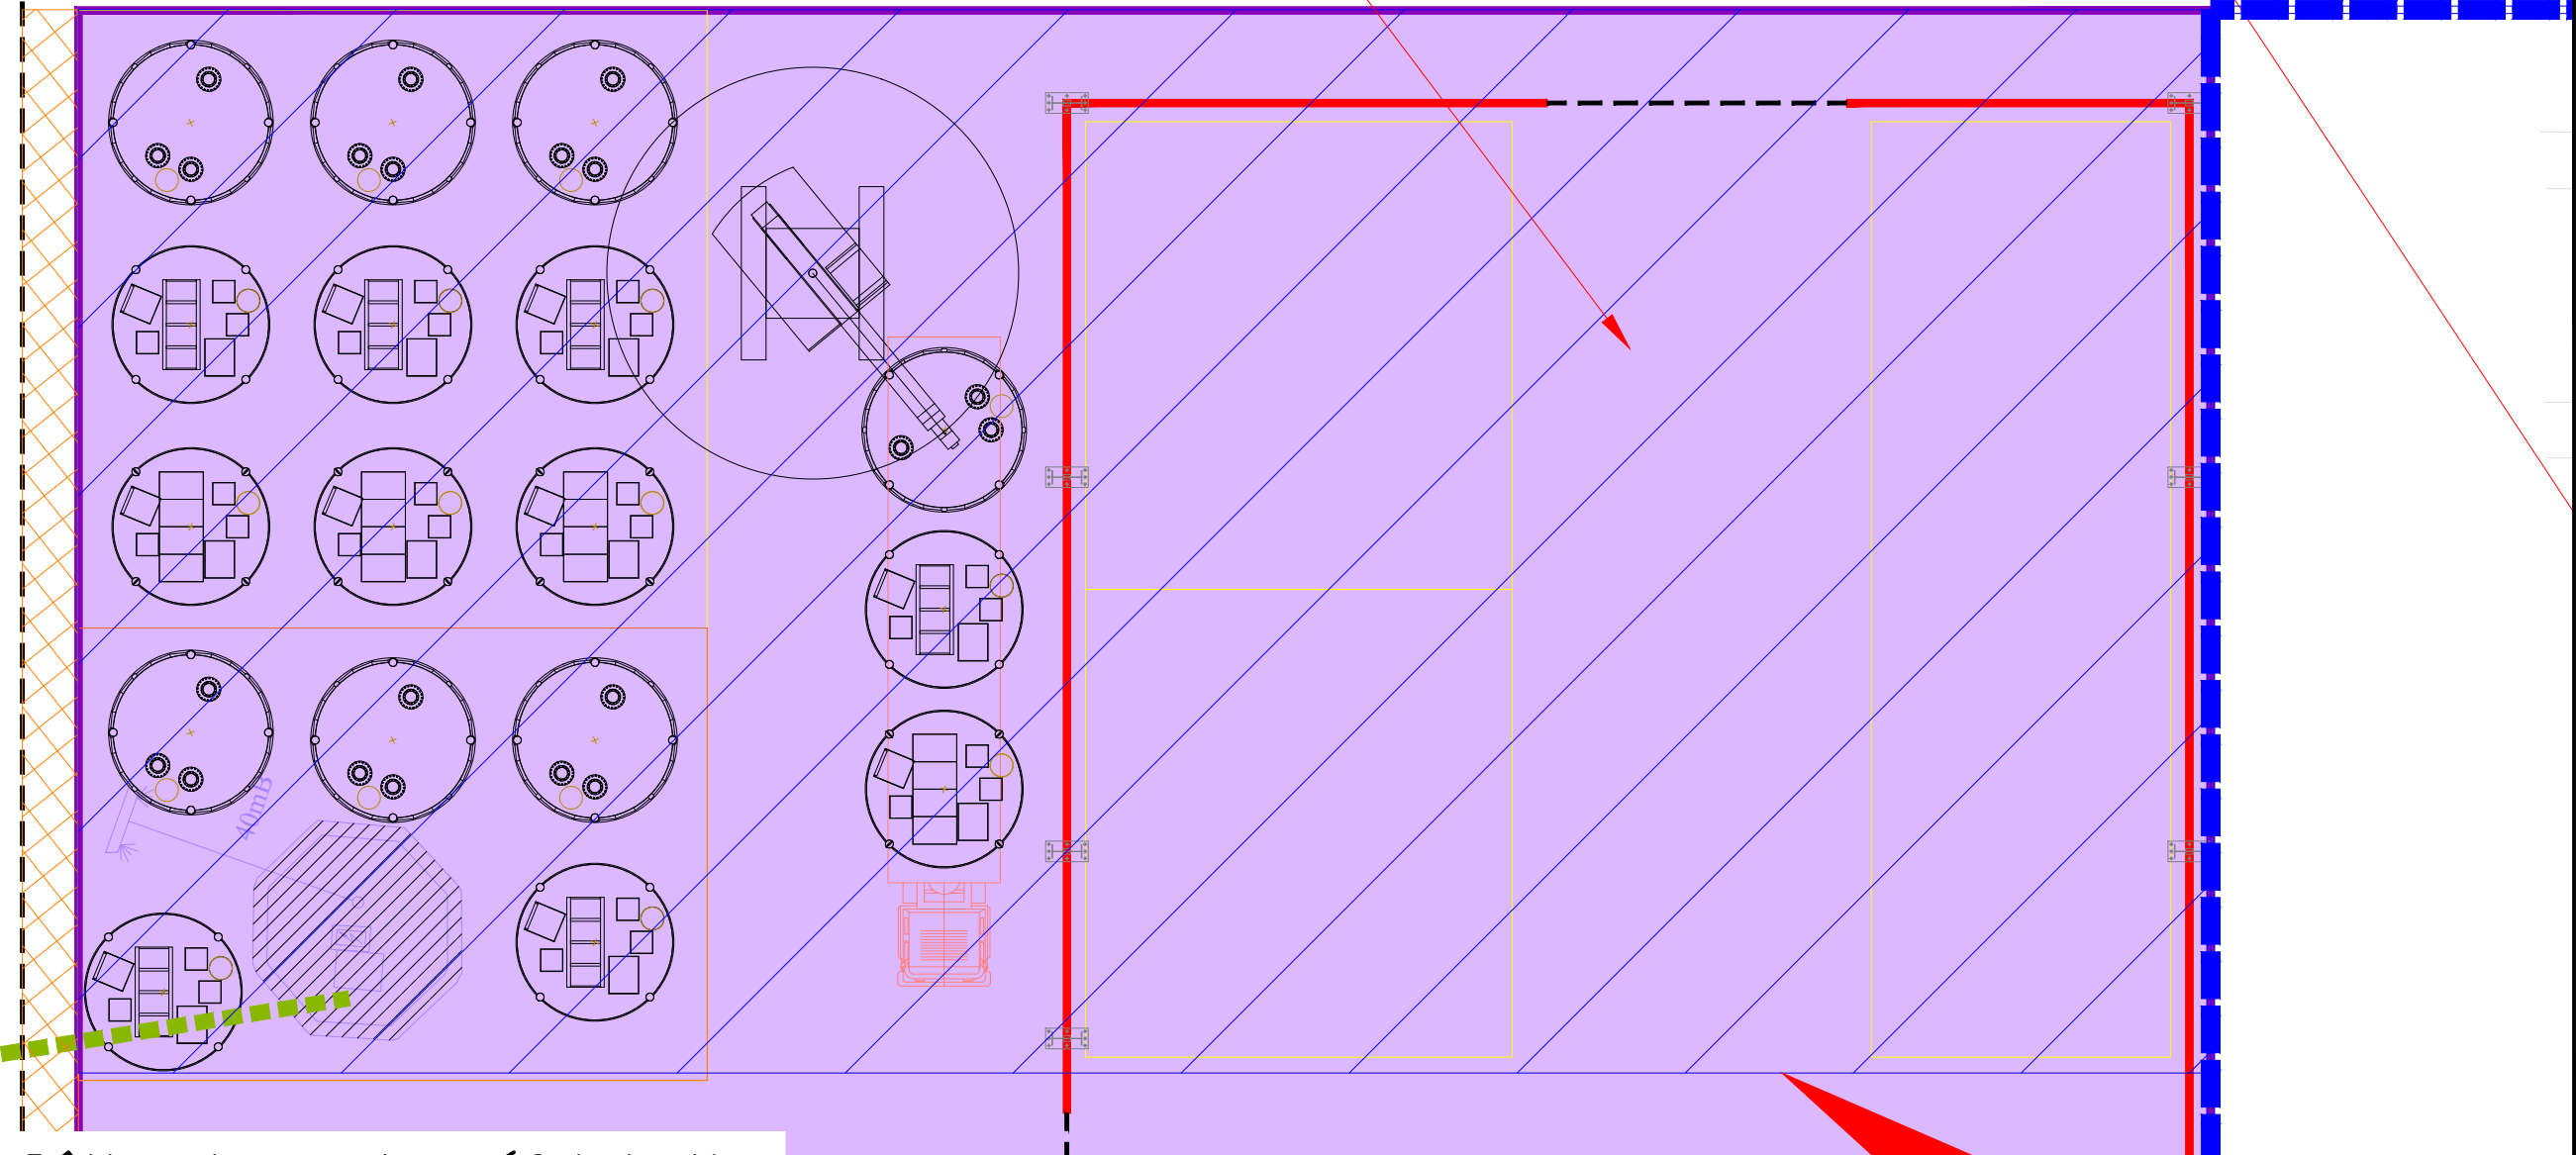

Bâtiment pour la préfabrication de la plateforme interne

LEGENDE :

- Clôture de chantier
- Réseaux existants d'eau pluviale
- Réseaux existant d'adduction en eau potable
- Stockage de la peinture