



# ARGAN

## PROJET DE PLATEFORME LOGISTIQUE ZAC DE BOLBEC ST-JEAN

76210 ST-JEAN-DE-LA-NEUVILLE



PROJET ARGAN

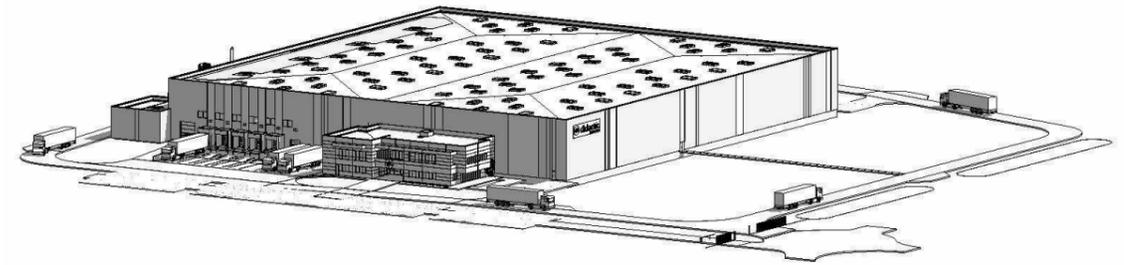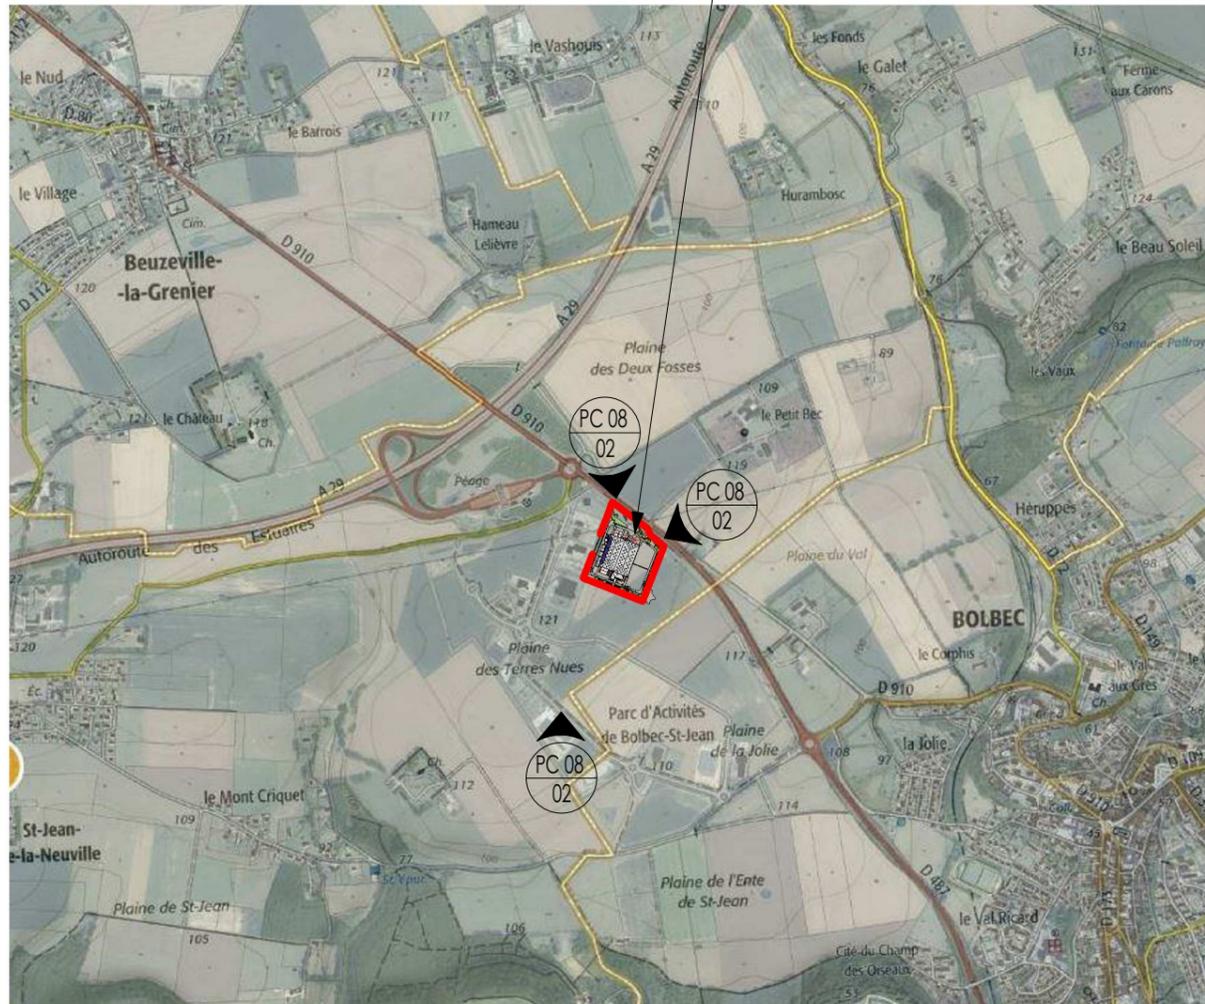

DEMANDEUR :



ARGAN SA  
21, RUE BEFFROY  
92200 NEUILLY-SUR-SEINE  
T: 01 47 47 05 46

ARCHITECTE :



A26 GL  
165 bis, RUE DE VAUGIRARD  
75015 - PARIS  
T: 09 70 75 52 80

### DEMANDE DE PERMIS DE CONSTRUIRE

### PLAN DE SITUATION DEMANDE DE CAS PAR CAS

Dessiné par: -

Approuvé par: NB

ECHELLE : 1/25000

DATE : 04/12/2020

FORMAT : A3

1735 - A26-GL - ARC - PC - - - - -

PC1

N° Affaire    Emetteur    Lot    Phase    Bâtiment    Nature    Niveau    Indice    N°Chrono