




# ARGAN

## PROJET DE PLATEFORME LOGISTIQUE ZAC DE BOLBEC ST-JEAN

76210 ST-JEAN-DE-LA-NEUVILLE

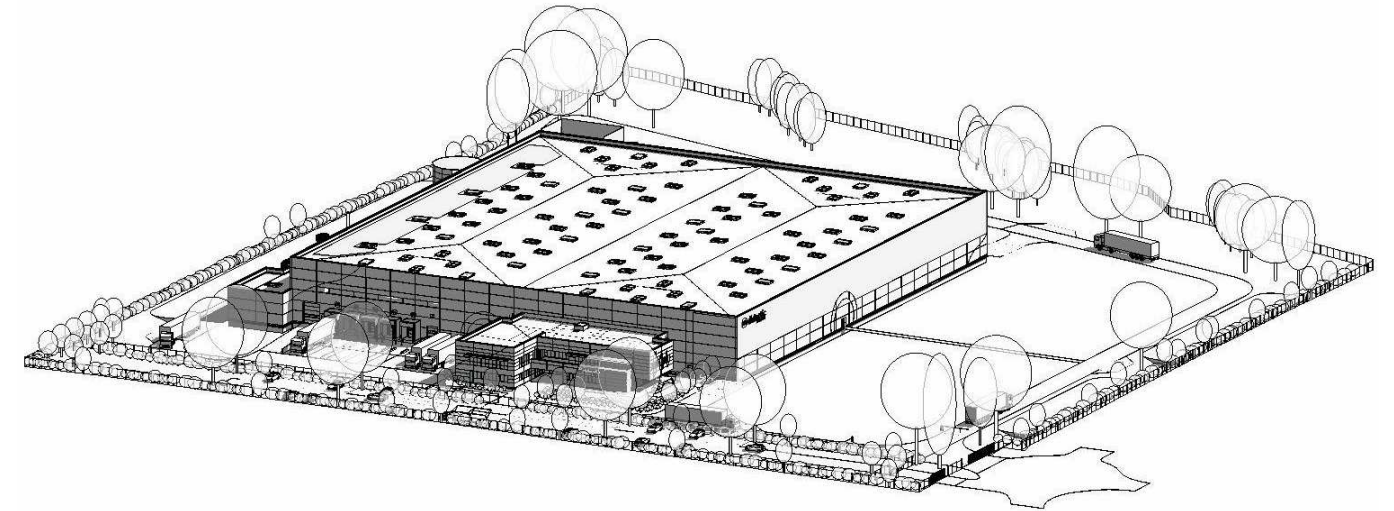

DEMANDEUR :



ARGAN SA  
21, RUE GEFROY  
92200 NEUILLY-SUR-SEINE  
T: 01 47 47 05 46

ARCHITECTE :



A26 GL  
165 bis, RUE DE VAUGIRARD  
75015 - PARIS  
T: 09 70 76 52 80

*19.*

### DEMANDE DE PERMIS DE CONSTRUIRE

#### PLAN DES ABORDS, RAYON 100m DEMANDE DE CAS PAR CAS

Dessiné par:

Approuvé par: NB

ECHELLE :

1 : 2500

DATE :

21/12/2020

FORMAT :

A3

1735

A26-GL

ARC

PC

ICPE 01

N° Affaire

Emetteur

Lot

Phase

Bâtiment

Nature

Niveau

Indice

N°Chrono