

Rue du Docteur Robert SALLES

Rue des Catillons


Rue Simone VEIL

Parcelles cadastrées en section AH n° 25, 26, 98, 99, 101, 102, 104, 105,
106, 107, 109, 110, 111, et 133p

Résidence "Les Hauts du Viaduc" (Tranche 2)

PERMIS D'AMENAGER

Plan de situation

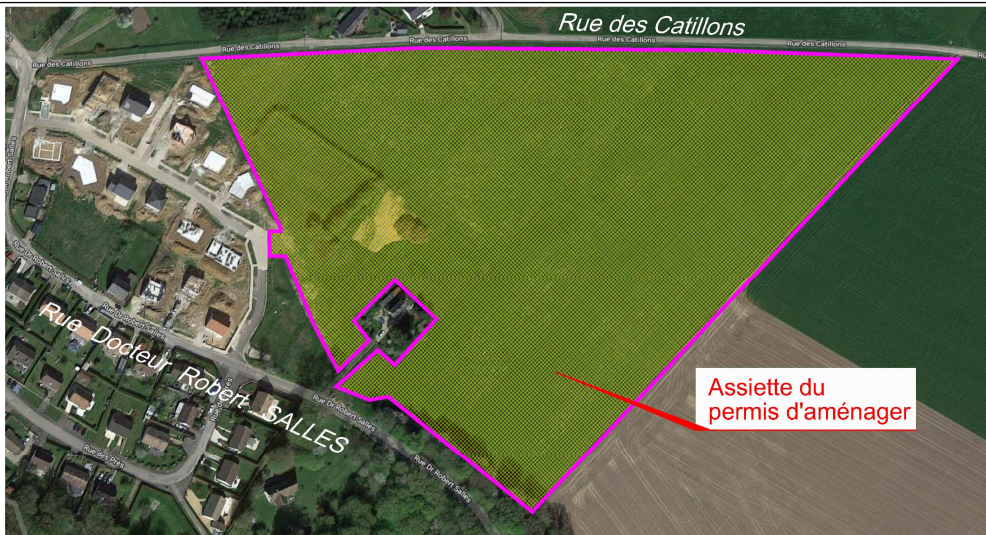

Maître
d'ouvrage



SARL LES TERRAINS
NORMANDS
525, rue Henri Dunant
76130 BOIS GUILLAUME

Géomètre-Expert



AGEOSE
Géomètre-expert
Voie du Futur
BP322
27103 VAL DE REUIL CEDEX
☎ 02.32.40.05.13
📠 02.32.50.59.91



Bureau
d'études



SODEREF
Agence Normandie
Rue Karl Heinz Bringer
27950 SAINT MARCEL
☎ 02.32.71.01.09
📠 02.32.51.18.32

Bureau
d'études
HYDRAULIQUE




&COTONE ING&NIERIE
8 Rue du Docteur Suriray
76 600 - LE HAVRE
☎ 02.76.32.85.21
📠 08.11.38.29.63

Architecte



Plan de référence	INDICE	MODIFICATIONS	Date
ETD	A	Version initiale tranche 2	10/01/2019
AVP	B		
PRO	C		
	D		
DCE	E		
EXE	F		
...	G		

Dossier n°130217 130217-PA-TRANCHE-2.dwg

NOTA : Système des coordonnées planimétriques rattachées au RGF 93 (CC50)
Les altitudes sont rattachées au NGF système IGN 1969

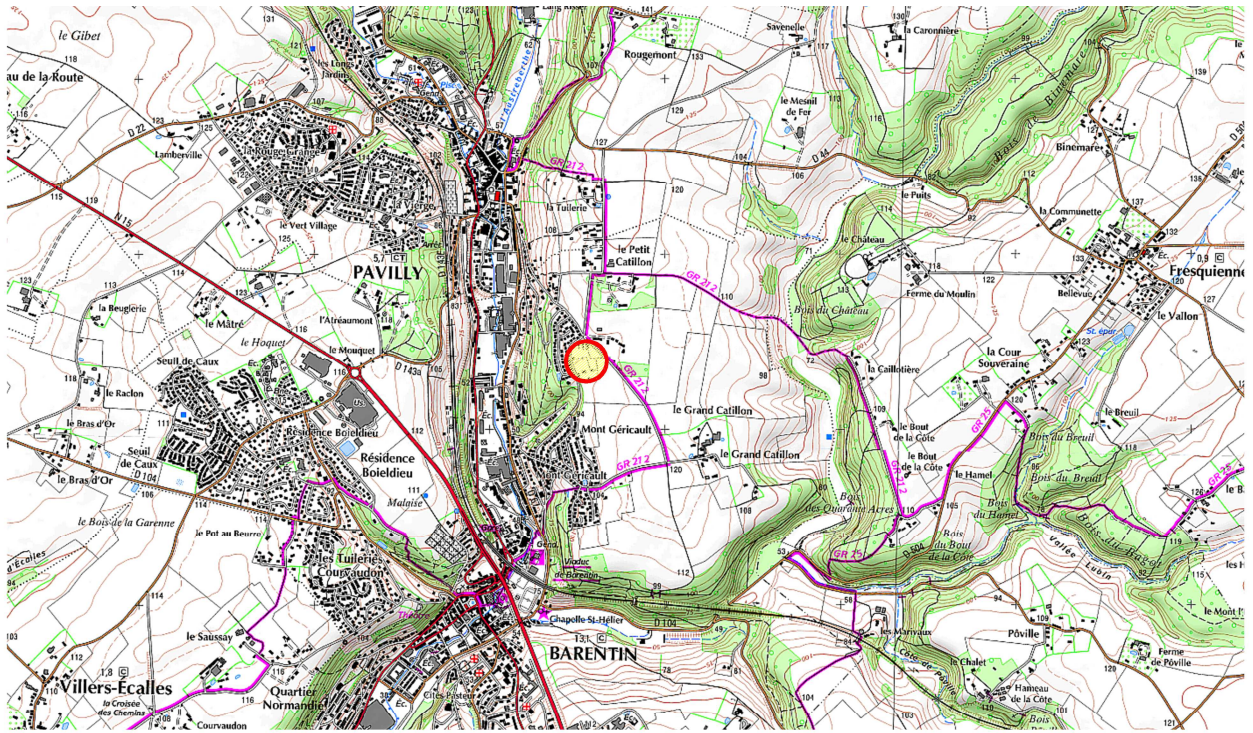

Extrait carte IGN

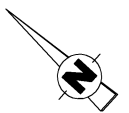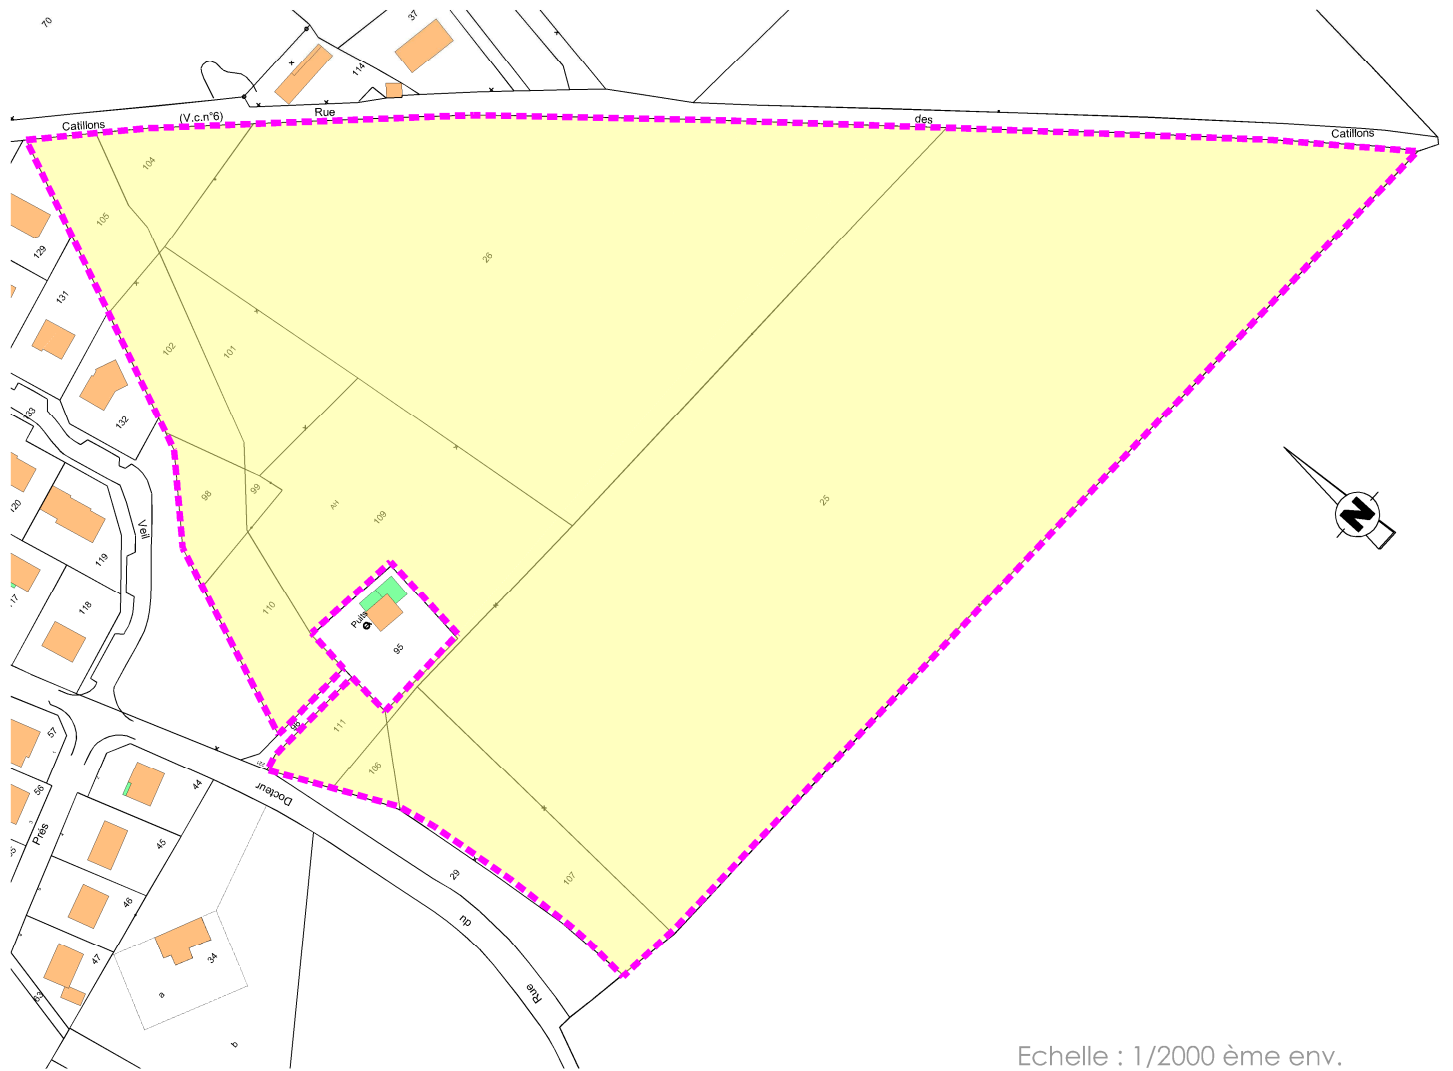

Echelle : 1/2000 ème env.

Extrait du cadastre



: Contour de l'emprise du Permis d'Aménager