

Plan n°1

Plan de situation - Plan de masse

Coupe de terrain

Réalisation d'une unité de méthanisation.

SAS BIOGAZ CAUX LITTORAL

30, Rue Henri Dunant

76400 FECAMP

76540 ANGERVILLE-LA-MARTEL

"Chemin Rural n°17 de Valmont"

Section ZK

n° 16

Surface

34130 m²

29 janvier 2021

QUEVA Doris

Architecte D.P.L.G.


307, Rue du Vert Touquet

62350 CALONNE-SUR-LA-LYS

DMB

D.M.B. CONSULTANT

Tél.: 03.21.41.54.38

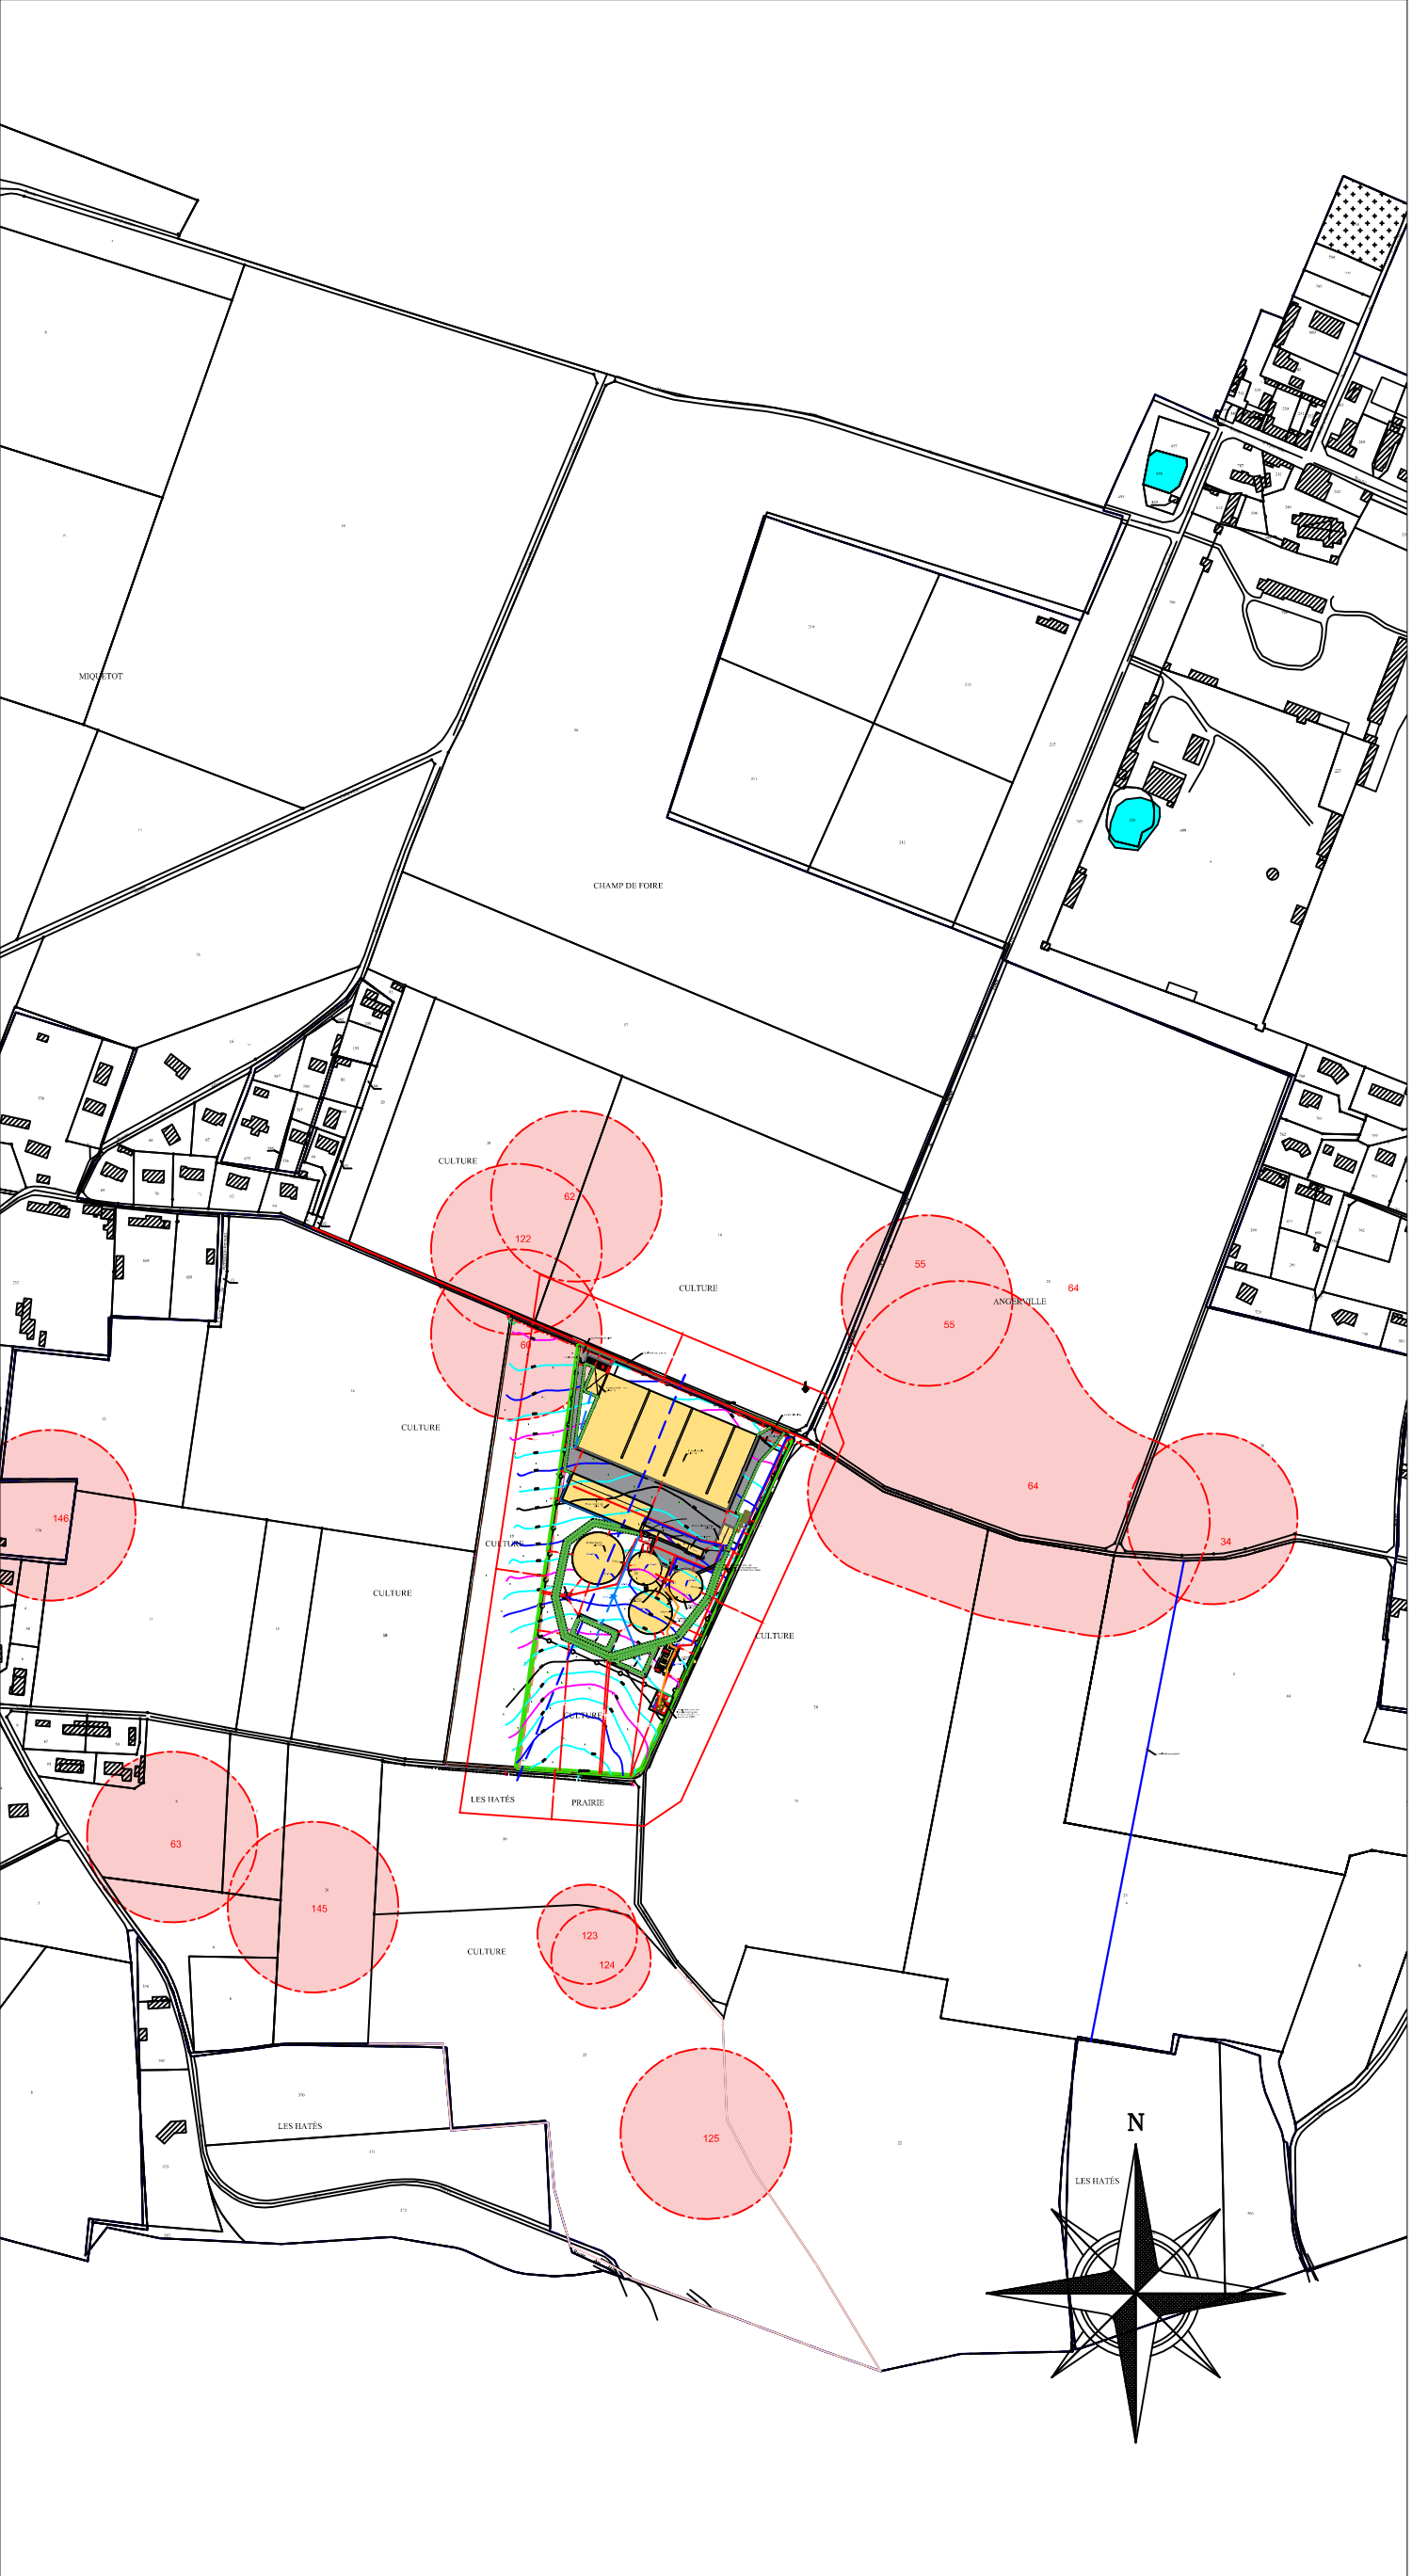

Plan de situation

Ech: 1/5000

LEGENDE

Aire d'accès stabilisée

Point de niveau

Projet

Bâtiment existant

-15.64 m Côte d'implantation

-15.64 m Côte projet

-15.64 m Côte limite de propriété

Limite de propriété

Plantations existantes

Défense Incendie

Réseau électrique

Réseau eau potable

Réseau eaux pluviales

Réseau biogaz

Réseau EU/EV

Clôture

Zone impactée par l'indice de cavité souterraine

Plan réalisé sous l'entière responsabilité du maître d'ouvrage

et remis à titre indicatif ou à des fins administratives.

Non valable pour exécution.

Plan de masse

Ech: 1/500

Coupe de terrain

Ech: 1/250