
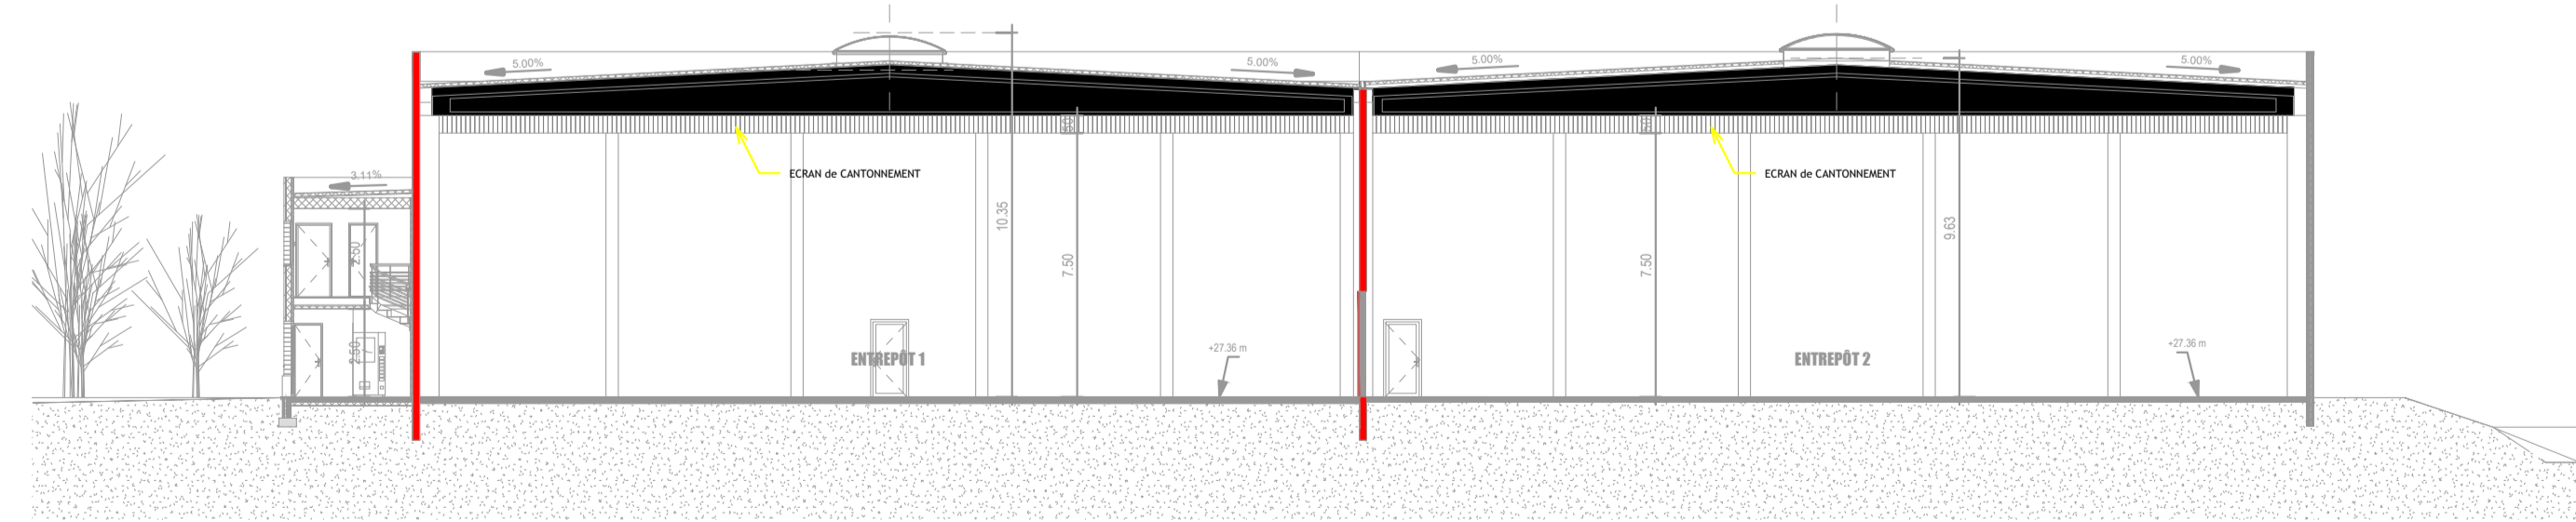


LEGENDE	
	Détecteur optique de fumée
	Détecteur thermique
	Détecteur optique fumée passif
	Détecteur thermique fumée coupe feu
	Détecteur sonore
	Tableau de report SSI
	Détecteur linéaire

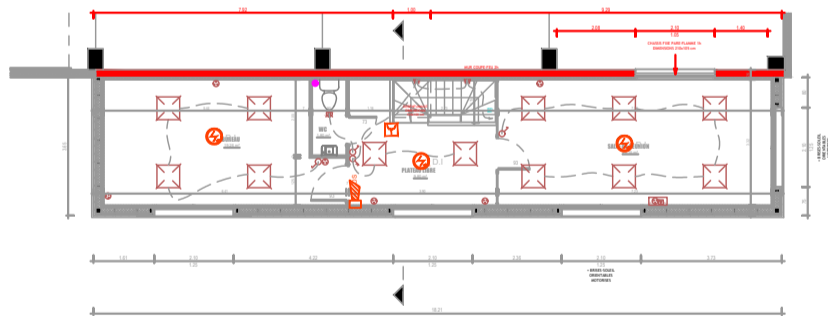

Installation d'un SSI dans les entrepôts

Transport **METTELLE**
Longroy

MAITRE D'OUVRAGE : **SARL CDM**
5 rue du stade 76340 FOUCARMONT

N°	PLAN DE PRINCIPE	PRO
20-02-10	DETECTION INCENDIE rdc et 1er étage	11/12/20
SSI 02		Ech: 1/100

ARCHITECTE - GILLES MARUITTE
18, rue du Général Leclerc 76 270 NEUCHÂTEL EN BRAY
Tel 02 35 94 52 24 - Fax : 02 72 22 07 90 - Email: maruitte.archi@gmail.com

CONCEPT NF INGENIERIE - BET SSI
640 rue Augustin Fresnel bâtiment A 76230 Isneauville
Tel 02 35 64 99 38 - Email: contact@conceptnf.fr

F					
E					
D					
C					
B					
A					
0	11.12.2020	1er émission		T.Be	F.Fe
Révision	Date	Modification		Par	Vérif

Le présent document est un plan de principe, il appartient à l'entreprise de réaliser les plans d'exécution et la synthèse avec les autres lots