Maîtrise d'ouvrage :
Coopérative Agricole AGY lin
Rue Emile Bénard
76110 GODERVILLE
Tél : 02 - 35 - 10 - 11 - 00

Maîtrise d'oeuvre :
Efficience Conception Ingenierie
72B, Avenue des bains
59140 DUNKERQUE
Tél : 09 - 51 - 95 - 05 - 18
contact@ec-ingenierie.com

Construction d'une usine de teillage de lin
et de bâtiments de stockage

76110 GODERVILLE

Annexe 2: Plan des abords des installations 100m 1/2

Echelle : 1/500e

N° Plan :

ESQ	APS	APD	PA/PC	DCE	DM

Indice	Phase	Date	Modification
A	ICPE	12/01/2022	

	Surface
>Bâtiment 1 - Teillage	5412m²
>Bureaux / Locaux sociaux	660m²
>Bâtiment 2 - Préau couvert ouvert Capacité 28 remorques	2280m²
>Bâtiment 3 - Stockage polyvalent	2960m²
>Bâtiment 4 - Stockage produits finis	2060m²
>Bâtiment 5 - Stockage produits finis	2320m²
>Bâtiment 6 - Stockage produits finis	2580m²
>Bâtiment 7 - Stockage produits finis	2580m²
>Bâtiment 8 - Affinage fibres courtes	1320m²
>Atelier	817m²
Total :	22989m²

>Surface espaces verts et infiltration 18822m²

Légende:
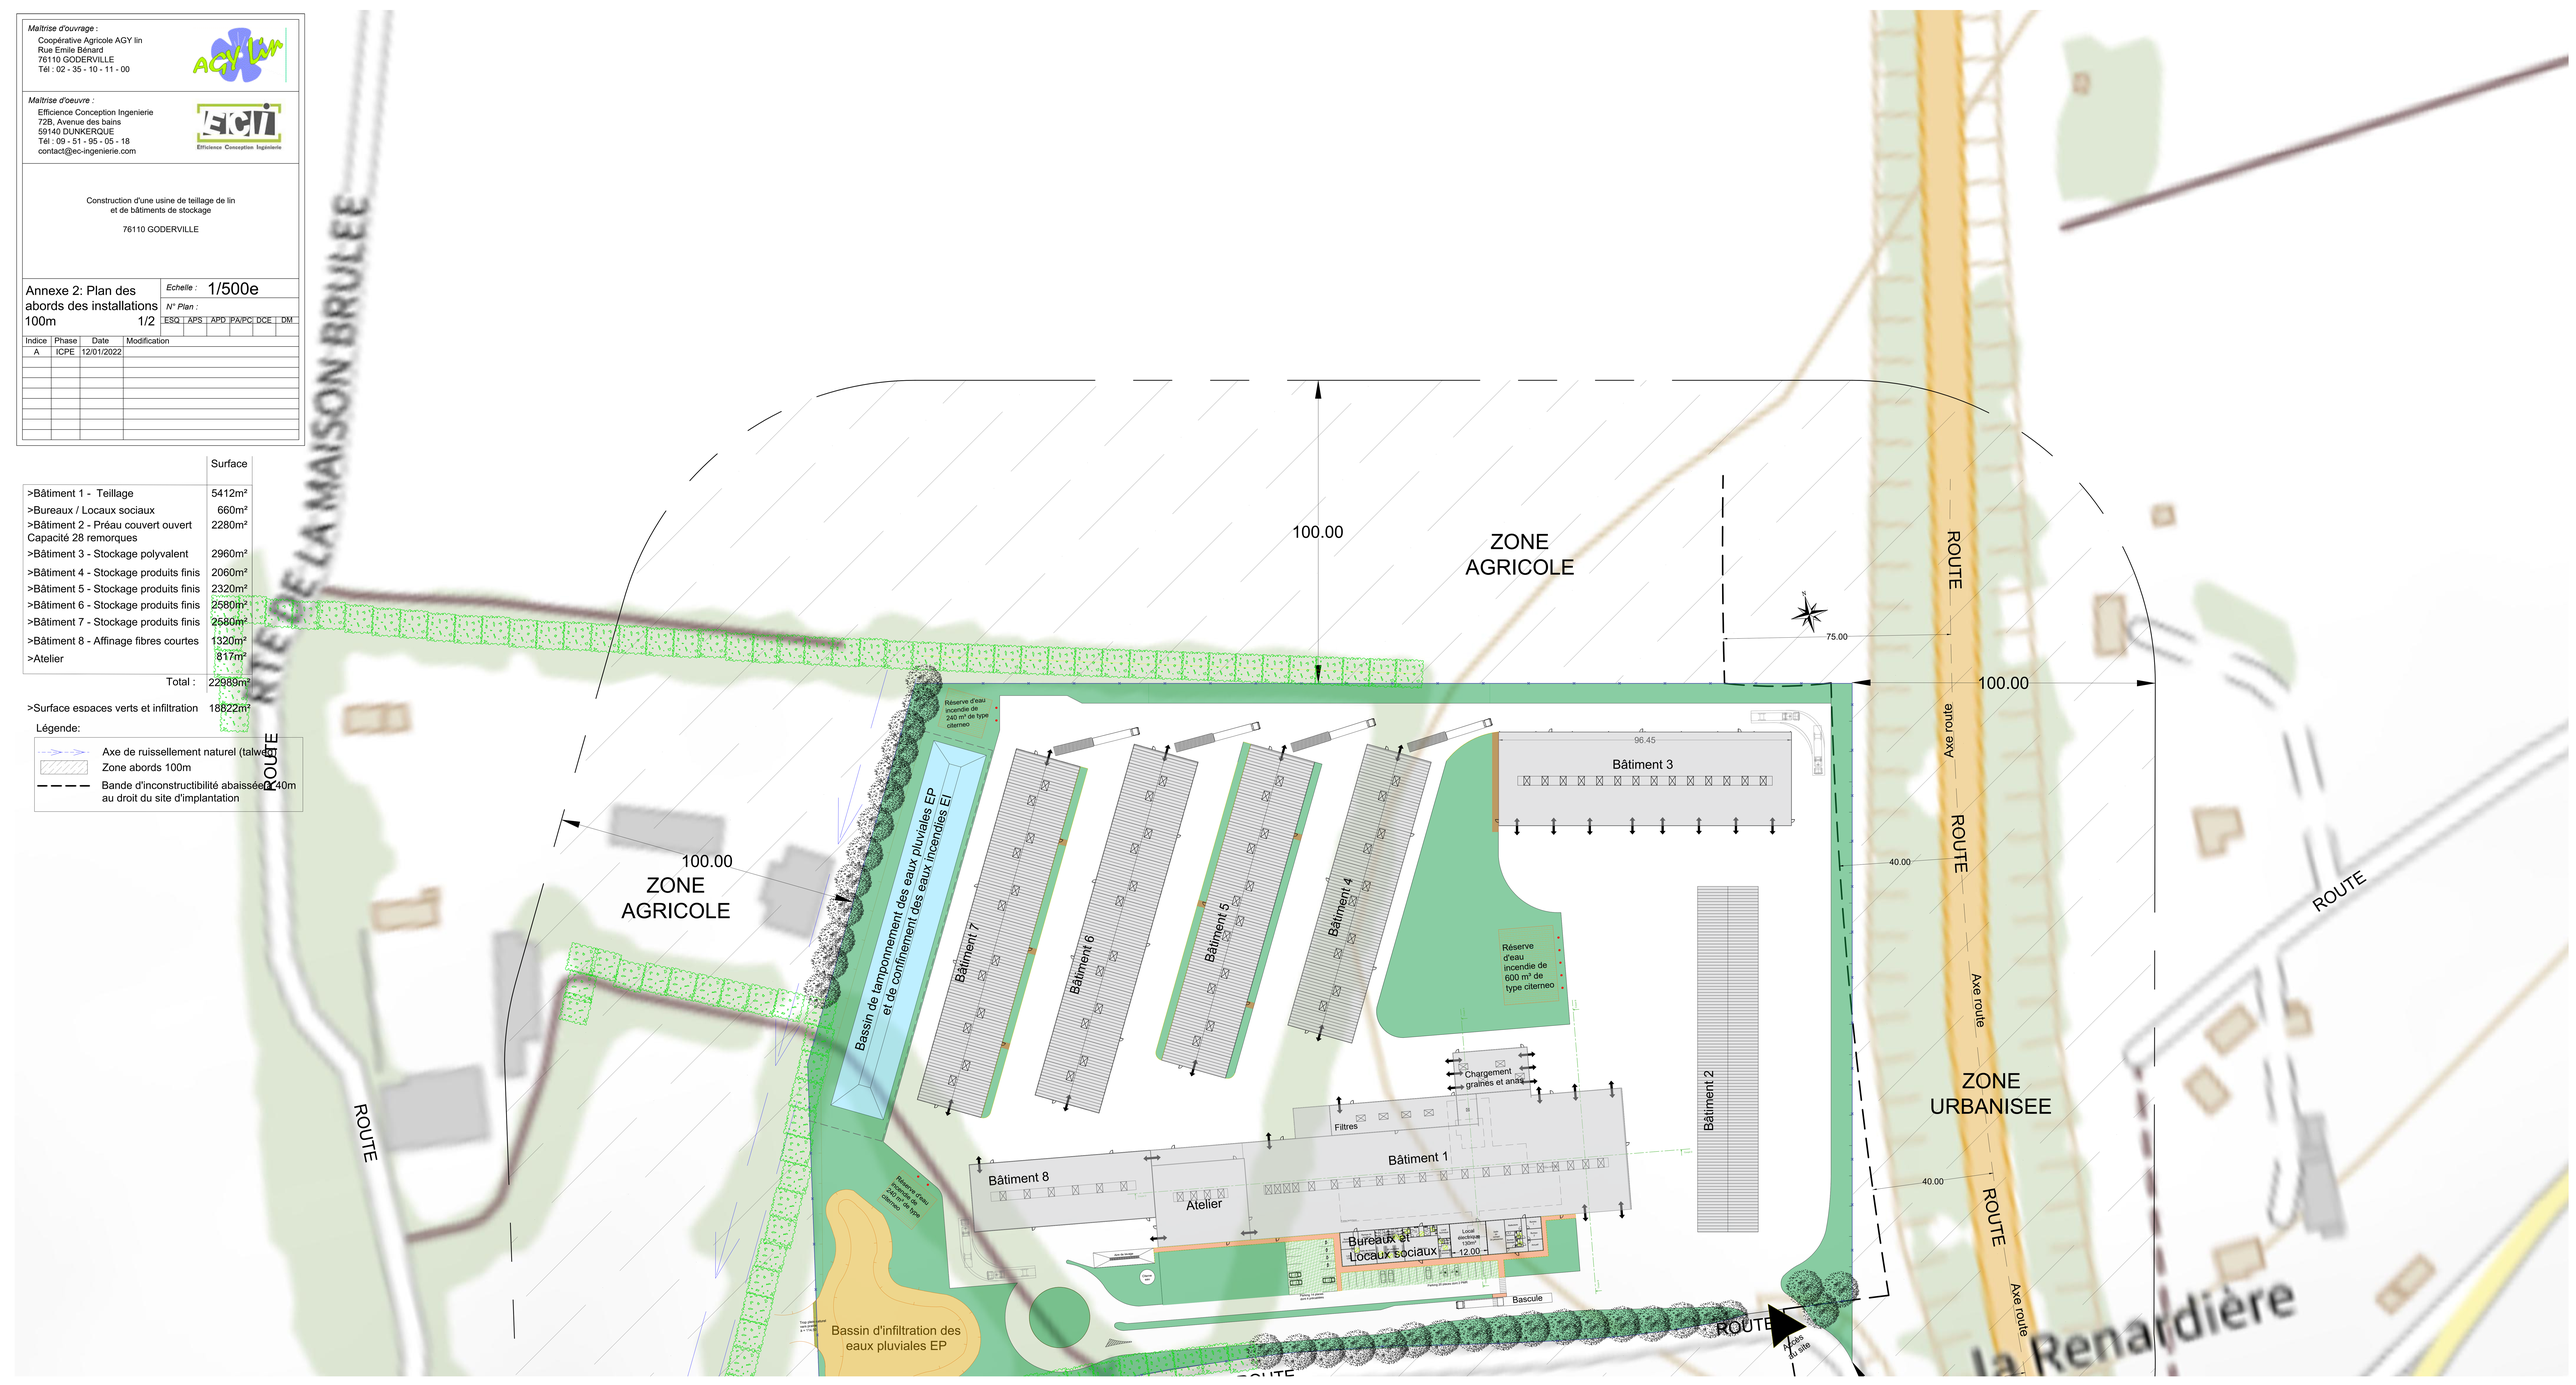
- Axe de ruissellement naturel (talweg)
- Zone abords 100m
- Bande d'inconstructibilité abaissée à 40m au droit du site d'implantation