*Maîtrise d'ouvrage :*

Coopérative Agricole AGY lin
Rue Emile Bénard
76110 GODERVILLE
Tél : 02 - 35 - 10 - 11 - 00

*Maîtrise d'oeuvre :*

Efficience Conception Ingenierie
72B, Avenue des bains
59140 DUNKERQUE
Tél : 09 - 51 - 95 - 05 - 18
contact@ec-ingenierie.com

Construction d'une usine de teillage de lin
et de bâtiments de stockage

76110 GODERVILLE

# Annexe 5: Coupes bâtiments 1 et 8 Teillage et affinage

*Echelle :* 1/200e

*N° Plan :* BAT 2022 01 003

| ESQ | APS | APD | PA/PC | DCE | DM |
|---|---|---|---|---|---|
| | | | | | |

| Indice | Phase | Date | Modification |
|---|---|---|---|
| A | ICPE | 12/01/2022 | |

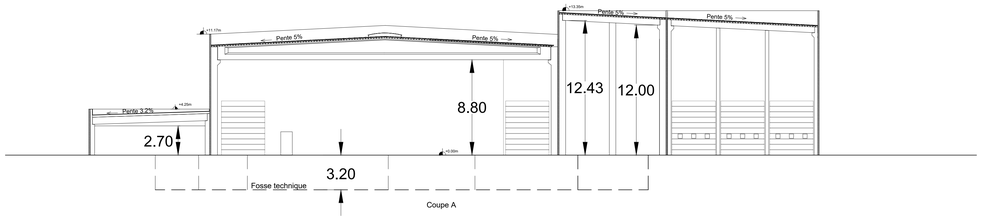


Coupe A

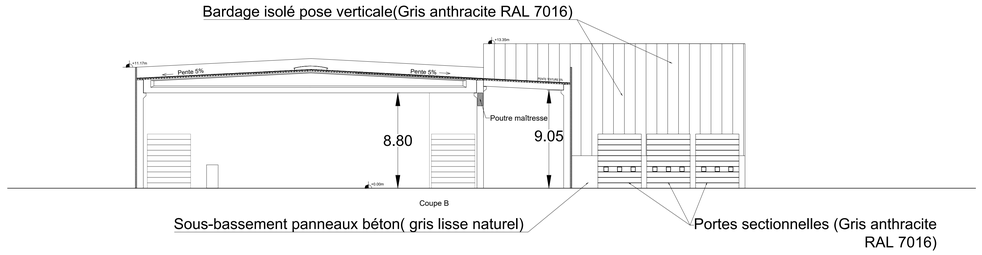


Coupe B

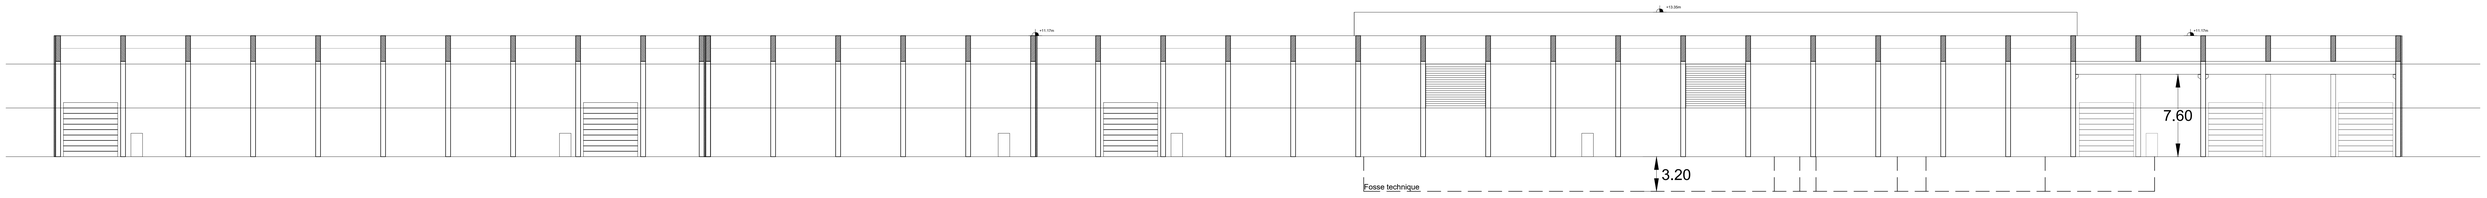


Coupe D

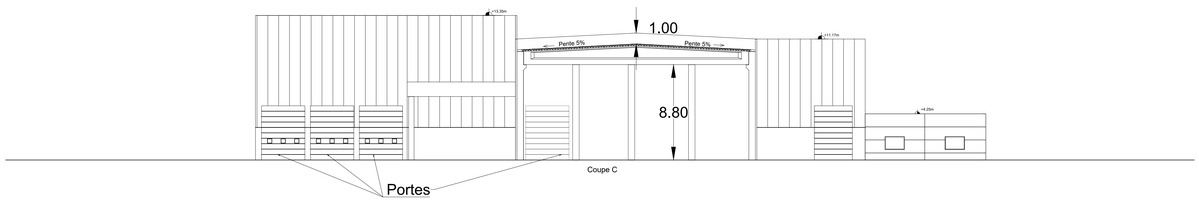


Coupe C