Maîtrise d'ouvrage :

Coopérative Agricole AGY lin
Rue Emile Bénard
76110 GODERVILLE
Tél : 02 - 35 - 10 - 11 - 00

Maîtrise d'oeuvre :

Efficience Conception Ingenierie
72B, Avenue des bains
59140 DUNKERQUE
Tél : 09 - 51 - 95 - 05 - 18
contact@ec-ingenierie.com

Construction d'une usine de teillage de lin
et de bâtiments de stockage

76110 GODERVILLE

Annexe 5: Plans bâtiment 4 Stockage produits finis

Echelle : 1/200e

N° Plan : BAT 2022 01 007

ESQ	APS	APD	PA/PC	DCE	DM
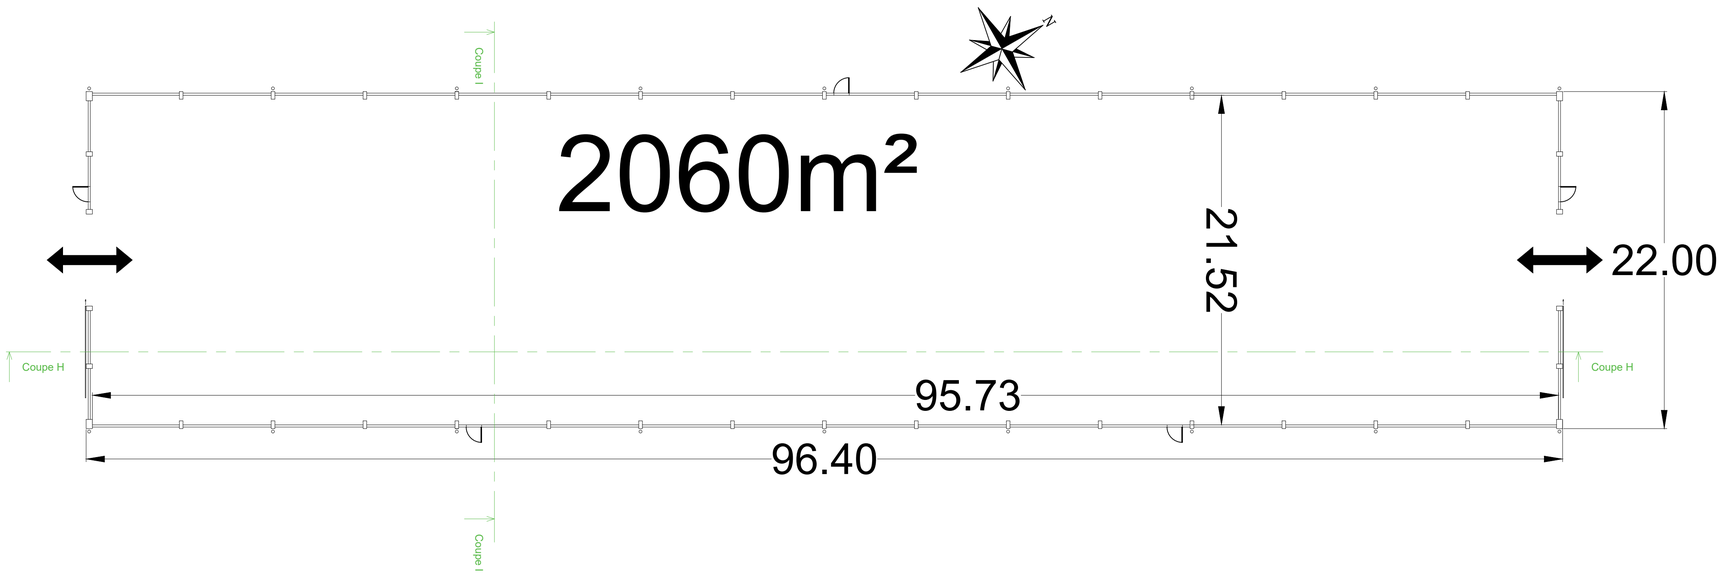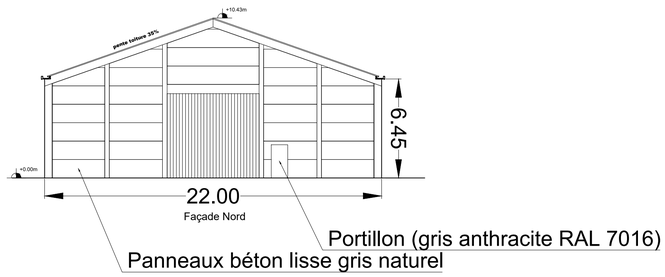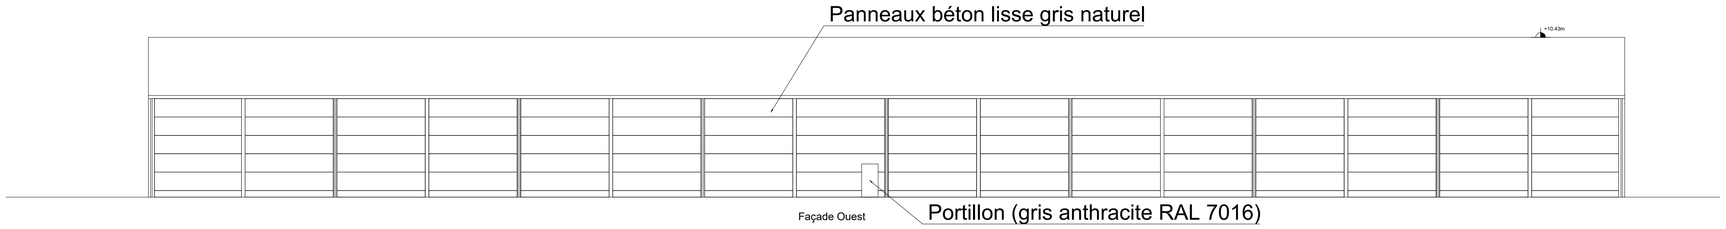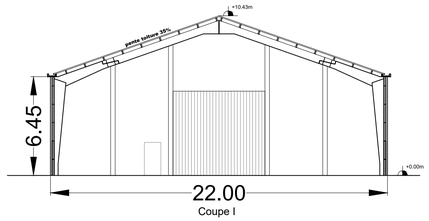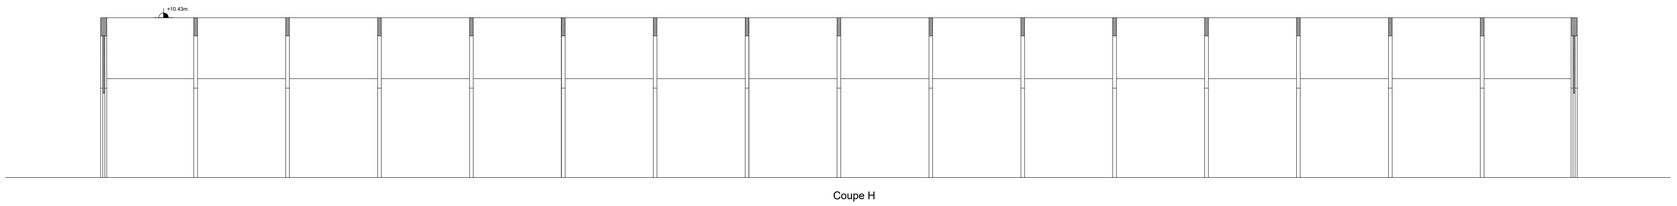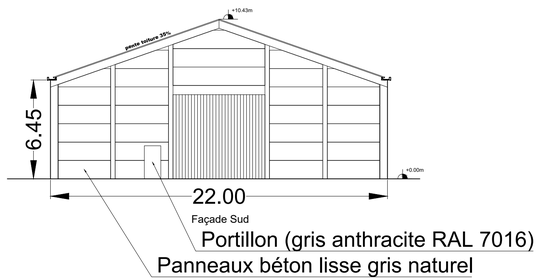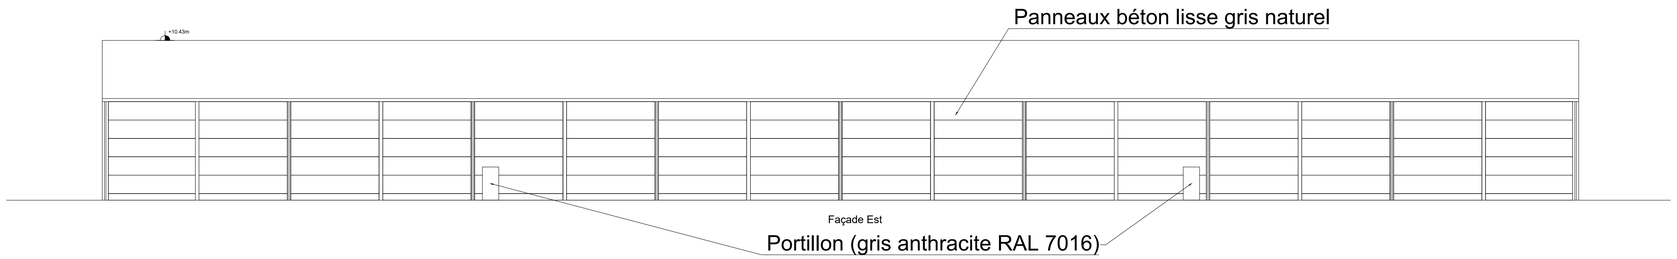
Indice	Phase	Date	Modification
A	ICPE	12/01/2022