Maîtrise d'ouvrage :
Coopérative Agricole AGY lin
Rue Emile Bénard
76110 GODERVILLE
Tél : 02 - 35 - 10 - 11 - 00

Maîtrise d'oeuvre :
Efficience Conception Ingenierie
72B, Avenue des bains
59140 DUNKERQUE
Tél : 09 - 51 - 95 - 05 - 18
contact@ec-ingenierie.com

Construction d'une usine de teillage de lin
et de bâtiments de stockage

76110 GODERVILLE

Annexe 7: Plan assainissement EP

Echelle : 1/500e

N° Plan : VRD 2022 01 002

ESQ	APS	APD	PA/PC	DCE	DM

Indice	Phase	Date	Modification
A	ICPE	12/01/2022	

	Surface
>Bâtiment 1 - Teillage	5412m²
>Bureaux / Locaux sociaux	660m²
>Bâtiment 2 - Préau couvert ouvert Capacité 28 remorques	2280m²
>Bâtiment 3 - Stockage polyvalent	2960m²
>Bâtiment 4 - Stockage produits finis	2060m²
>Bâtiment 5 - Stockage produits finis	2320m²
>Bâtiment 6 - Stockage produits finis	2580m²
>Bâtiment 7 - Stockage produits finis	2580m²
>Bâtiment 8 - Affinage fibres courtes	1320m²
>Atelier	817m²
Total :	22989m²

>Surface espaces verts et infiltration 18822m²

Légende:
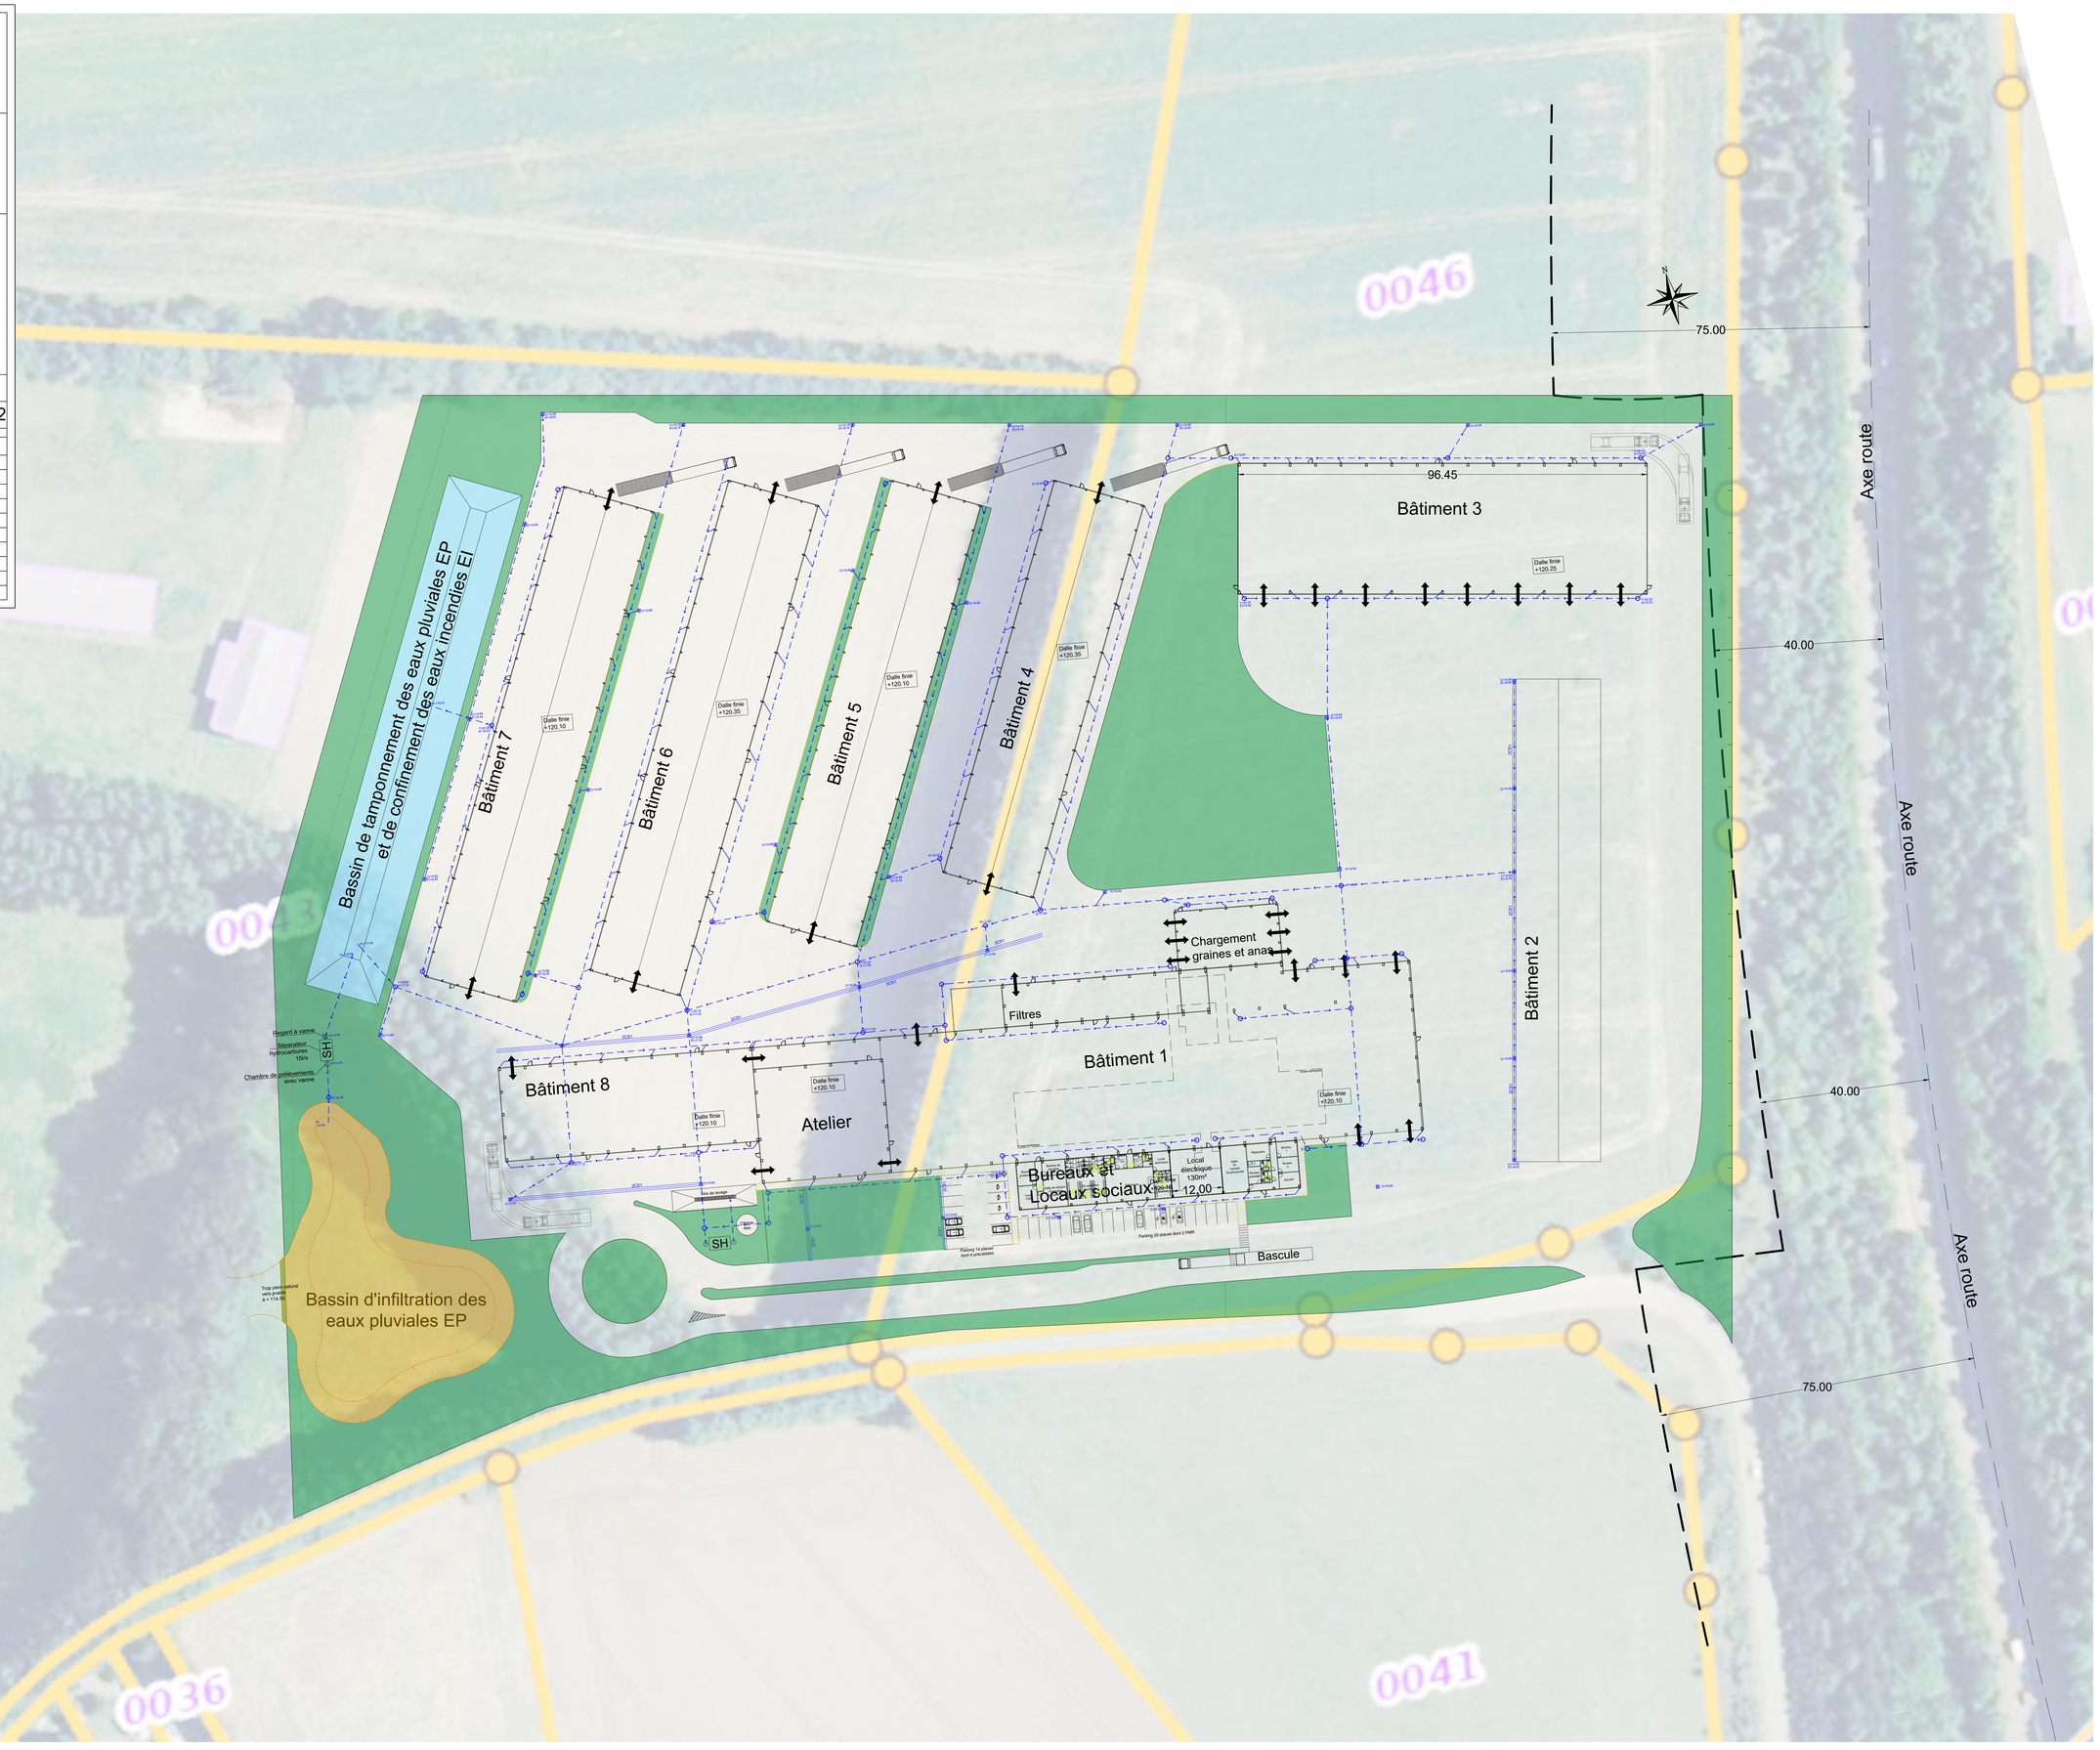
- Canalisation Eaux Pluviales EP
- Bassin de tamponnement des eaux pluviales EP et des eaux incendies EI
- Bassin d'infiltration eaux pluviales EP
- Espaces verts
- Plantation
- Regard
- Grille
- G = Grille , R = Radier, T = Tampon
- SH Séparateur Hydrocarbures
- Micro-station de traitement des eaux usées et eaux vannes
- Canalisation Eaux Usées / Eaux vannes