Maîtrise d'ouvrage :
Coopérative Agricole AGY lin
Rue Emile Bénard
76110 GODERVILLE
Tél : 02 - 35 - 10 - 11 - 00

Maîtrise d'oeuvre :
Efficience Conception Ingenierie
72B, Avenue des bains
59140 DUNKERQUE
Tél : 09 - 51 - 95 - 05 - 18
contact@ec-ingenierie.com

Construction d'une usine de teillage de lin
et de bâtiments de stockage

76110 GODERVILLE

Annexe 13: Plan d'accès au site et zones de stationnement

Echelle : 1/500e

N° Plan : VRD 2022 01 006

ESQ	APS	APD	PA/PC	DCE	DM

Indice	Phase	Date	Modification
A	ICPE	12/01/2022	

	Surface
>Bâtiment 1 - Teillage	5412m²
>Bureaux / Locaux sociaux	660m²
>Bâtiment 2 - Préau couvert ouvert Capacité 28 remorques	2280m²
>Bâtiment 3 - Stockage polyvalent	2960m²
>Bâtiment 4 - Stockage produits finis	2060m²
>Bâtiment 5 - Stockage produits finis	2320m²
>Bâtiment 6 - Stockage produits finis	2580m²
>Bâtiment 7 - Stockage produits finis	2580m²
>Bâtiment 8 - Affinage fibres courtes	1320m²
>Atelier	817m²
Total :	22989m²
>Surface espaces verts et infiltration	18822m²
>Surface bassin	2250m²
>Surface voirie	30939m²
Total :	75000m²

Légende:
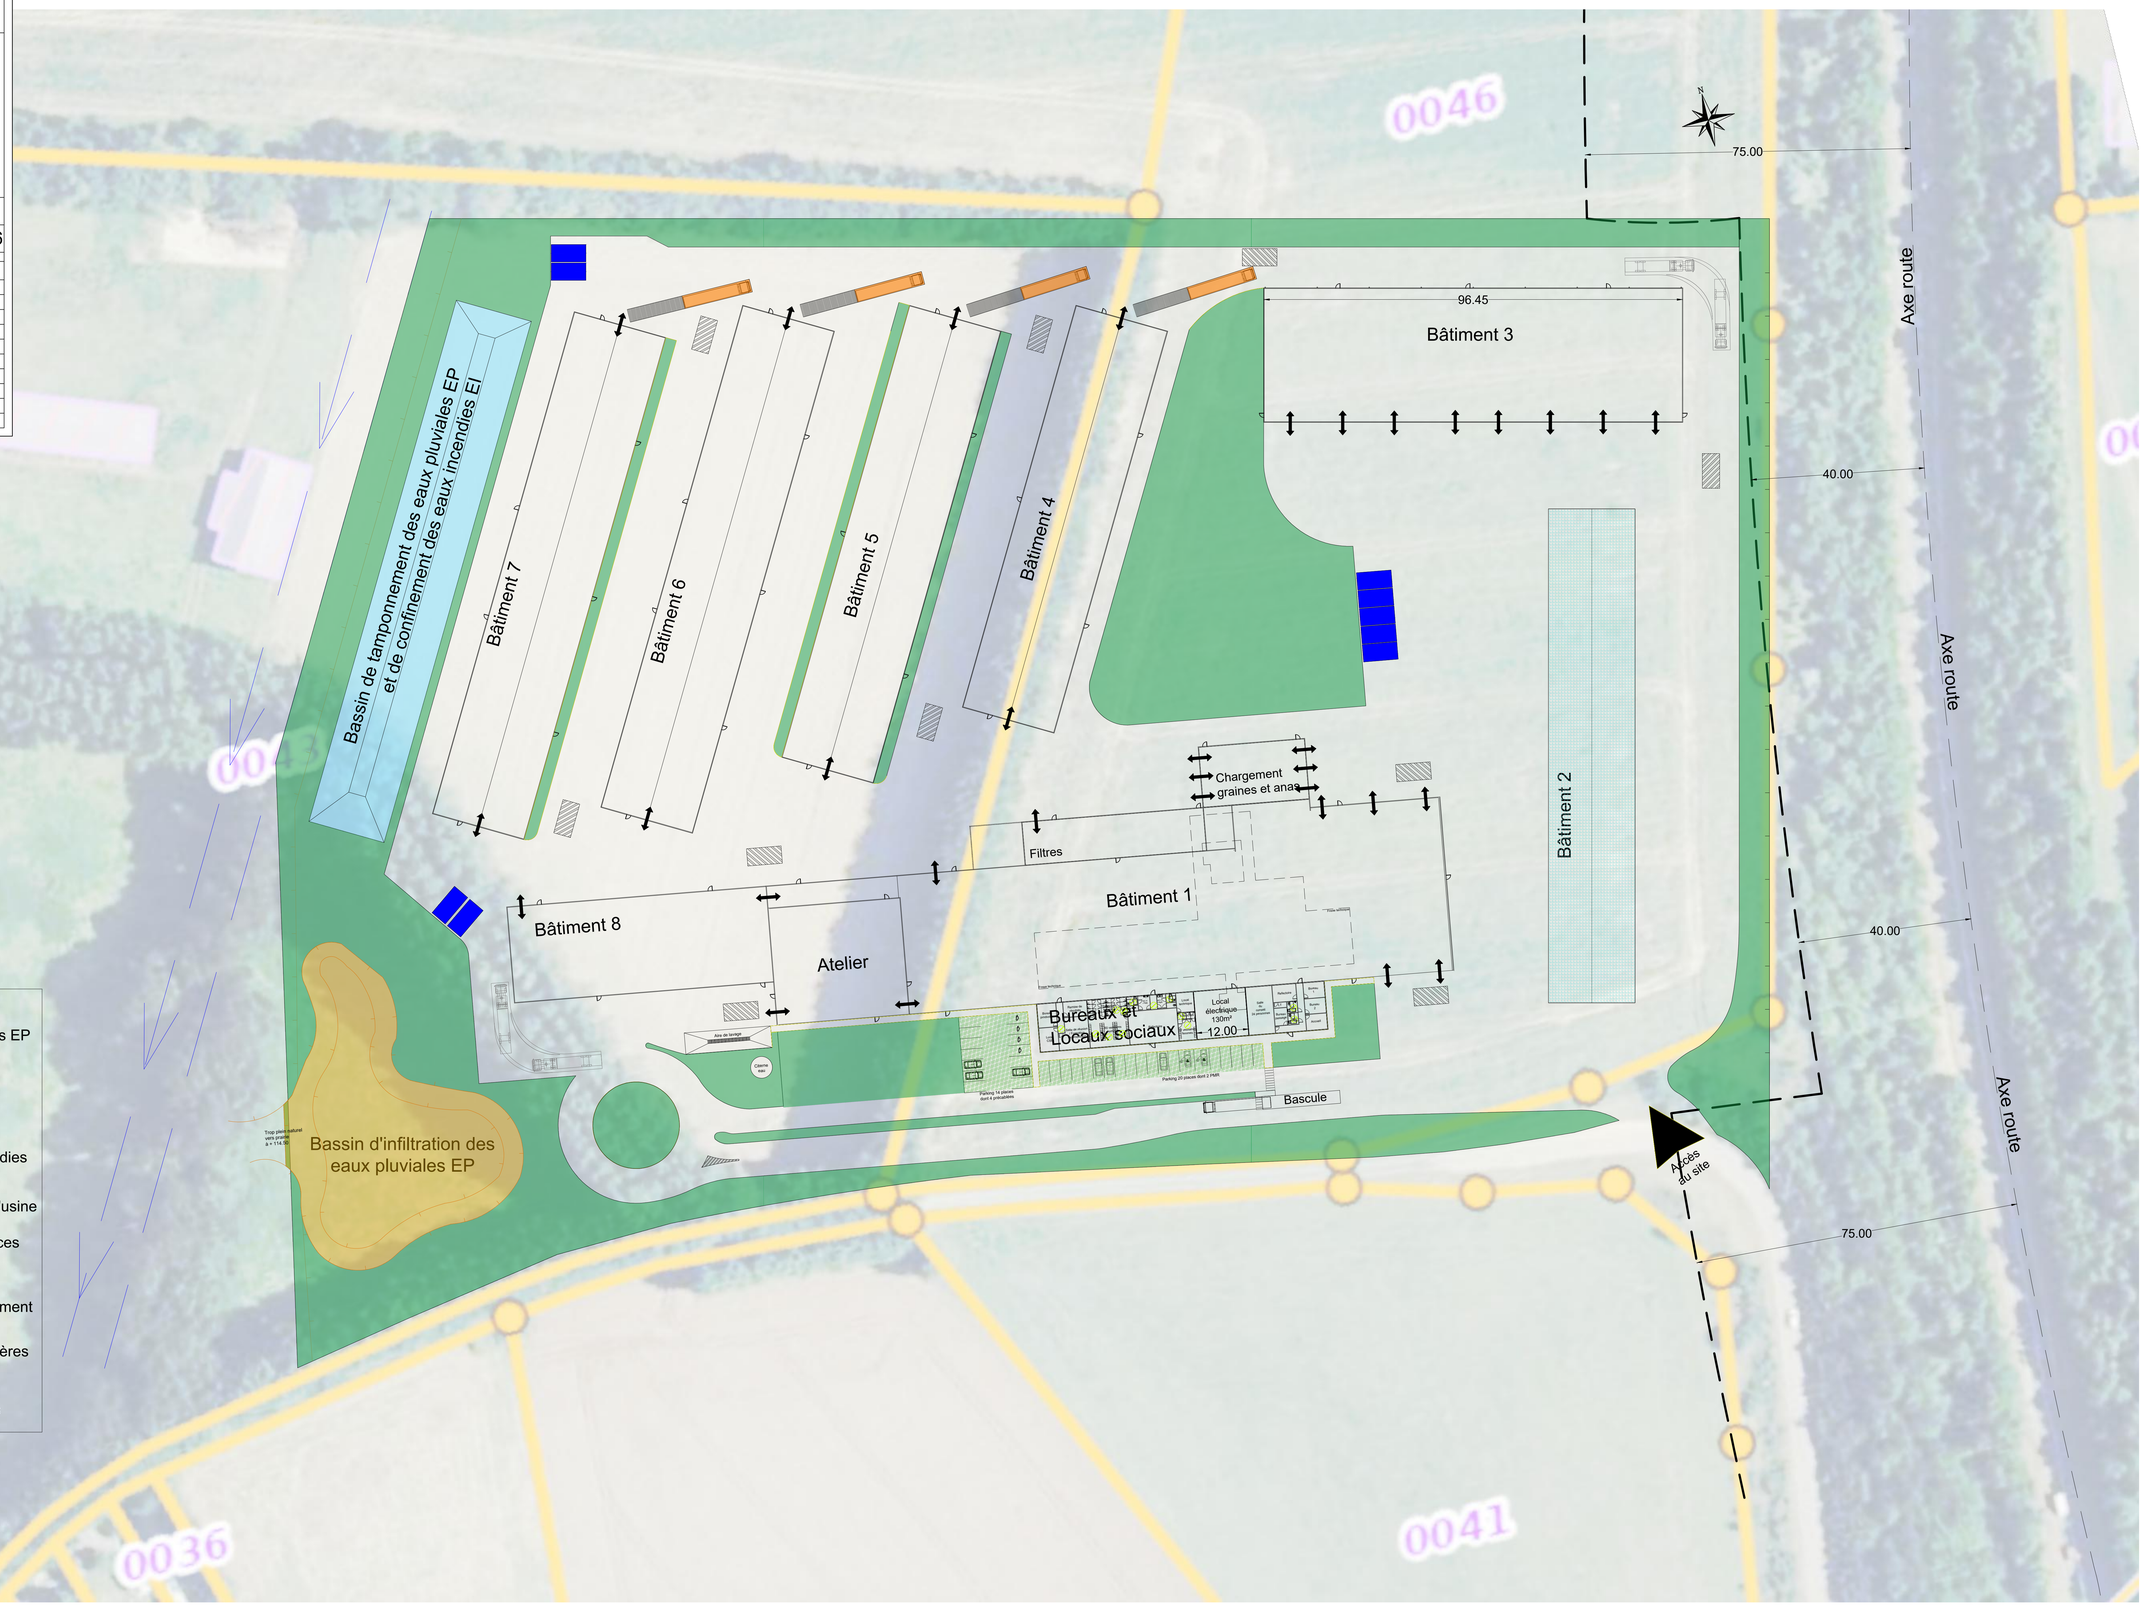
- Axe de ruissellement naturel (talweg)
- Bassin de tamponnement des eaux pluviales EP et des eaux incendies EI
- Bassin d'infiltration eaux pluviales EP
- Espaces verts
- Accés principal au site pour l'exploitant de l'usine et pour les engins des services incendies et de secours (SDIS)
- Zone de stationnement de l'exploitation de l'usine
- Zone de stationnement des engins de services d'incendies et de secours (SDIS)
- Zone de stationnement temporaire pour chargement des matières (Durée de chargement d'une heure)
- Zone de stationnement des remorques matières premières "paille"
- Aire de mise en station des moyens aériens