Maitrise d'ouvrage :
Coopérative Agricole AGY lin
Rue Emile Bénard
76110 GODERVILLE
Tél : 02 - 35 - 10 - 11 - 00

Maitrise d'oeuvre :
Efficience Conception Ingenierie
72B, Avenue des bains
59140 DUNKERQUE
Tél : 09 - 51 - 95 - 05 - 18
contact@ec-ingenierie.com

Construction d'une usine de teillage de lin
et de bâtiments de stockage

76110 GODERVILLE

Annexe 15: Plan de désenfumage et de compartimentage bâtiment 4

Echelle : 1/200e

N° Plan : BAT 2022 01 012

ESQ	APS	APD	PA/PC	DCE	DM

Indice	Phase	Date	Modification
A	ICPE	12/01/2022	

Légende:

Désenfumage isolé BLUETEK 3mx2m (SUE 4.62 / m²)

Ecran de cantonnement

Amenée d'air frais par portes coulissantes (33m²/porte)
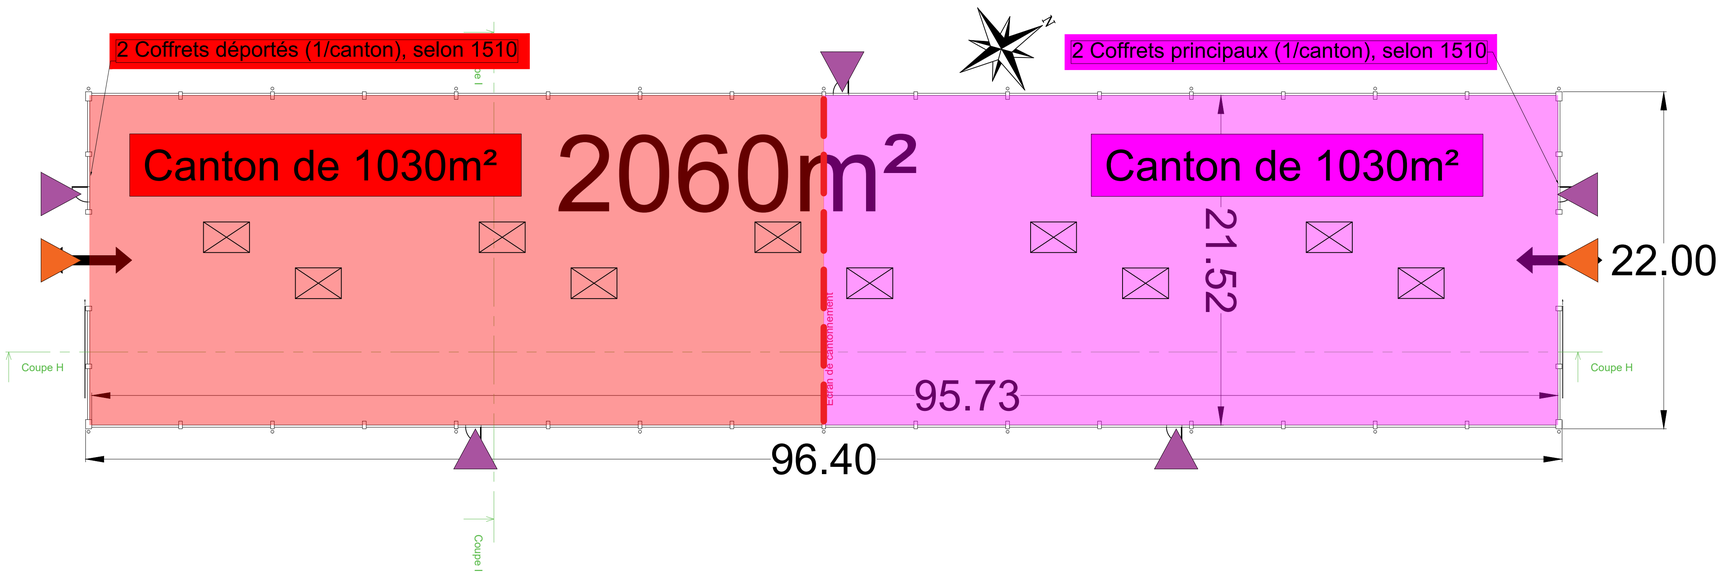
Amenée d'air frais par portillons (1.99m²/portillon)