




**DEMANDE D'ENREGISTREMENT D'UNE INSTALLATION CLASSEE POUR LA
PROTECTION DE L'ENVIRONNEMENT**

**Installation de concassage – criblage
Station de transit de produits minéraux et de matériaux inertes**

Rubriques ICPE 2515 – 2517

PIECE JOINTE N°2

Plan des abords de l'installation au 1 / 2 500 ème

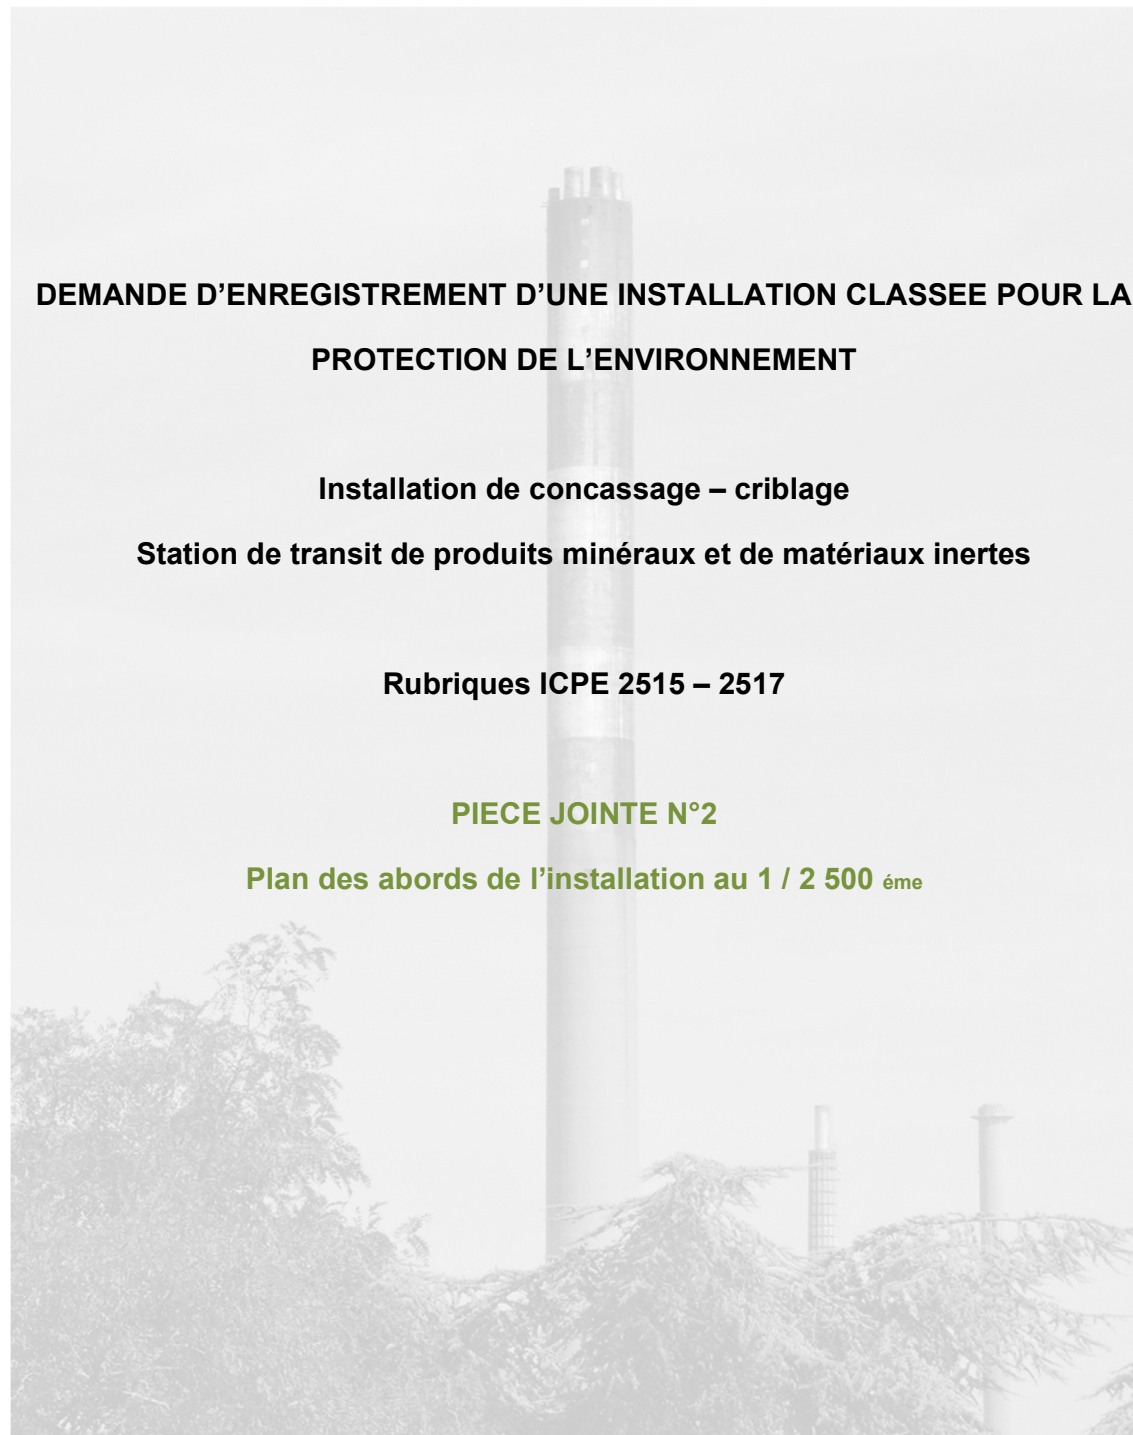

VALGO - Pôle d'Innovation des Couronnes

72, rue Aristide Briand, 76650, Petit Couronne, www.valgo.fr

Date 21/03/2022	Version 4	Rédaction : Catherine Jouy	Vérification : Valérie LOUBES	Approbation : Eric BRANQUET
--------------------	--------------	-------------------------------	----------------------------------	--------------------------------

Projet zone de concassage

Plan abords

**Raffinerie - 1/2 500 -
Format A2**



Butagaz

Bd. Cordonnier

Bd. Maritime

Rue Aristide Briand

LOT 9

LOT 7

LOT 2

LOT 6b

LOT 1A

LOT 6

LOT 13

LOT 1C

LOT A

LOT 5

P.I.C.


Rayon 120 m

LOT 3

LOT 4

LOT 17

LOT A

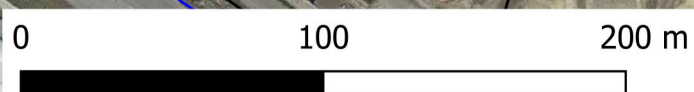

Modifié par L. RIDEL
Date mise à jour 21/03/2022



Légende

Projet

- Périmètre projet de concassage
- - - Rayon 35 m
- - - Rayon 120 m

Emprises

- Pôle d'Innovation des Couronnes (PIC)
- Friche ex-Pétroplus
- Noues
- Limites des lots

Fond de plan - Google map - Vue satellite