


### Coupe longitudinale projetée n°5 sur axe de ruissellement

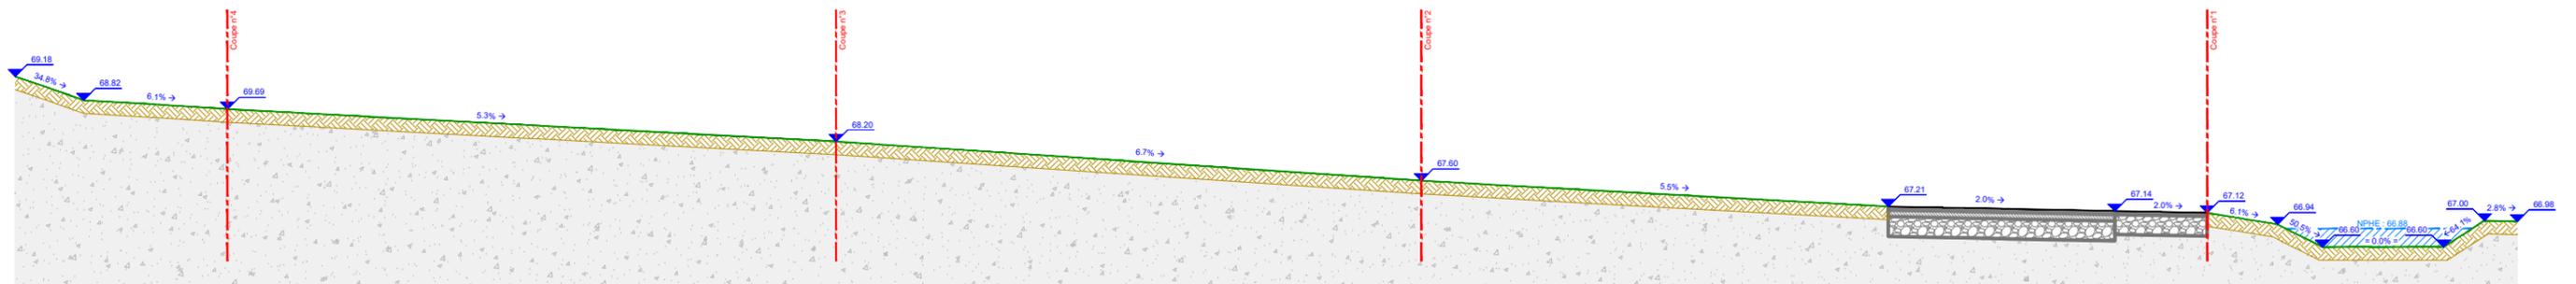

MAITRE D'OUVRAGE

**Groupe EDOUARD DENIS**

13 rue Pierre Gilles  
de Gennes  
76130 Mont Saint Aignan



MAITRE D'OEUVRE

**HYLAS INGENIERIE**

5, rue André Caplet  
76 360 BARENTIN



DOSSIER

**CONSTRUCTION DE  
LOGEMENTS COLLECTIFS**

Route de Bois le Vicomte - 76 710 MONTVILLE

PLAN

**COUPE SUR SECTIONS  
HYDRAULIQUE PROJETEES  
AXE DE RUISSELLEMENT**

DATE

Jun 2023

EMETTEUR

HYLAS

INDICE

D

ECHELLE

1/100 ème

PHASE

PC

NUMERO

COU-03