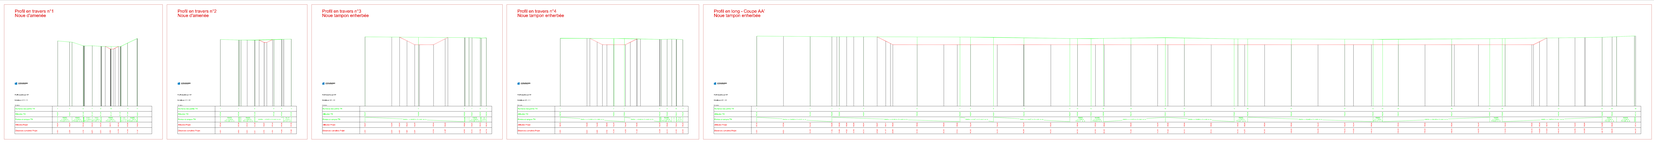

Département de la Seine Maritime

SYNDICAT MIXTE DU BASSIN VERSANT DE L'ANDELLE

Aménagement hydraulique du bassin versant de la MADELEINE

MA2 - Noue d'amenée avec seuils en rondins et noue tampon

Geotone
8 rue du docteur Sarrazy - 76400 - GÉ-MÉ-NOS
Tel : 02 76 12 45 21 - Fax : 0811 302 963
Courriel : contact@geotone.fr
www.studiesen-ingenierie.fr

PLAN N°01 — Indice : 01

Echelle : 1/250 éme — Le : Avril 2021

Dessiné par : DP — Vérifié par : CV

PLAN PROJET

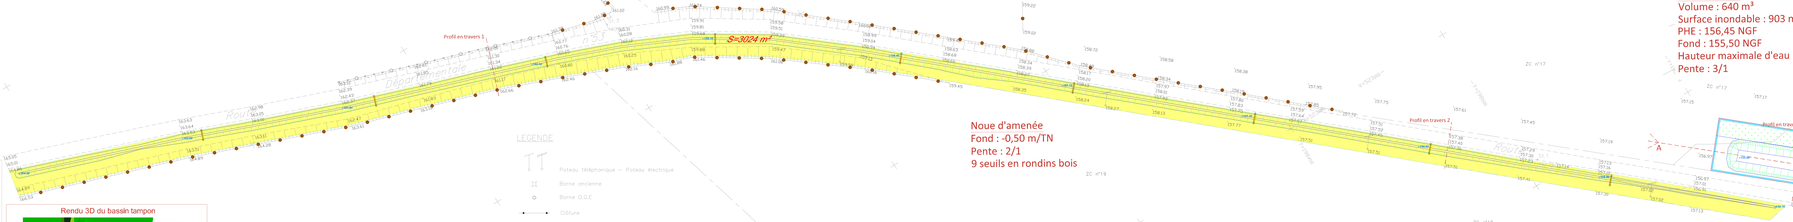
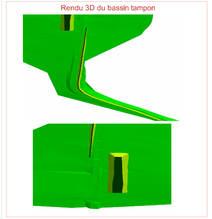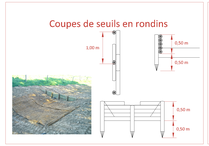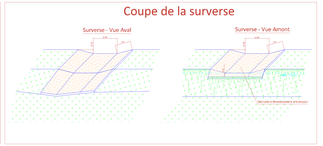
Noue tampon
Volume : 640 m³
Surface inondable : 903 m²
PHE : 156,45 NGF
Fond : 155,50 NGF
Hauteur maximale d'eau : 0,95 m
Pente : 3/1