


Légende :

Surplomb des Pales	
Fondations	
Mât	
Plateforme et chemins créés	
Poste de Livraison	
Chemin de câbles	
Chemin à rénover	
Limite des 10% du rayon d'affichage	
Limite de commune	
Distance de 200 m au mât	
Prairie	
Boisement	
Linéaire de haie existant	
Ligne électrique 20kV	

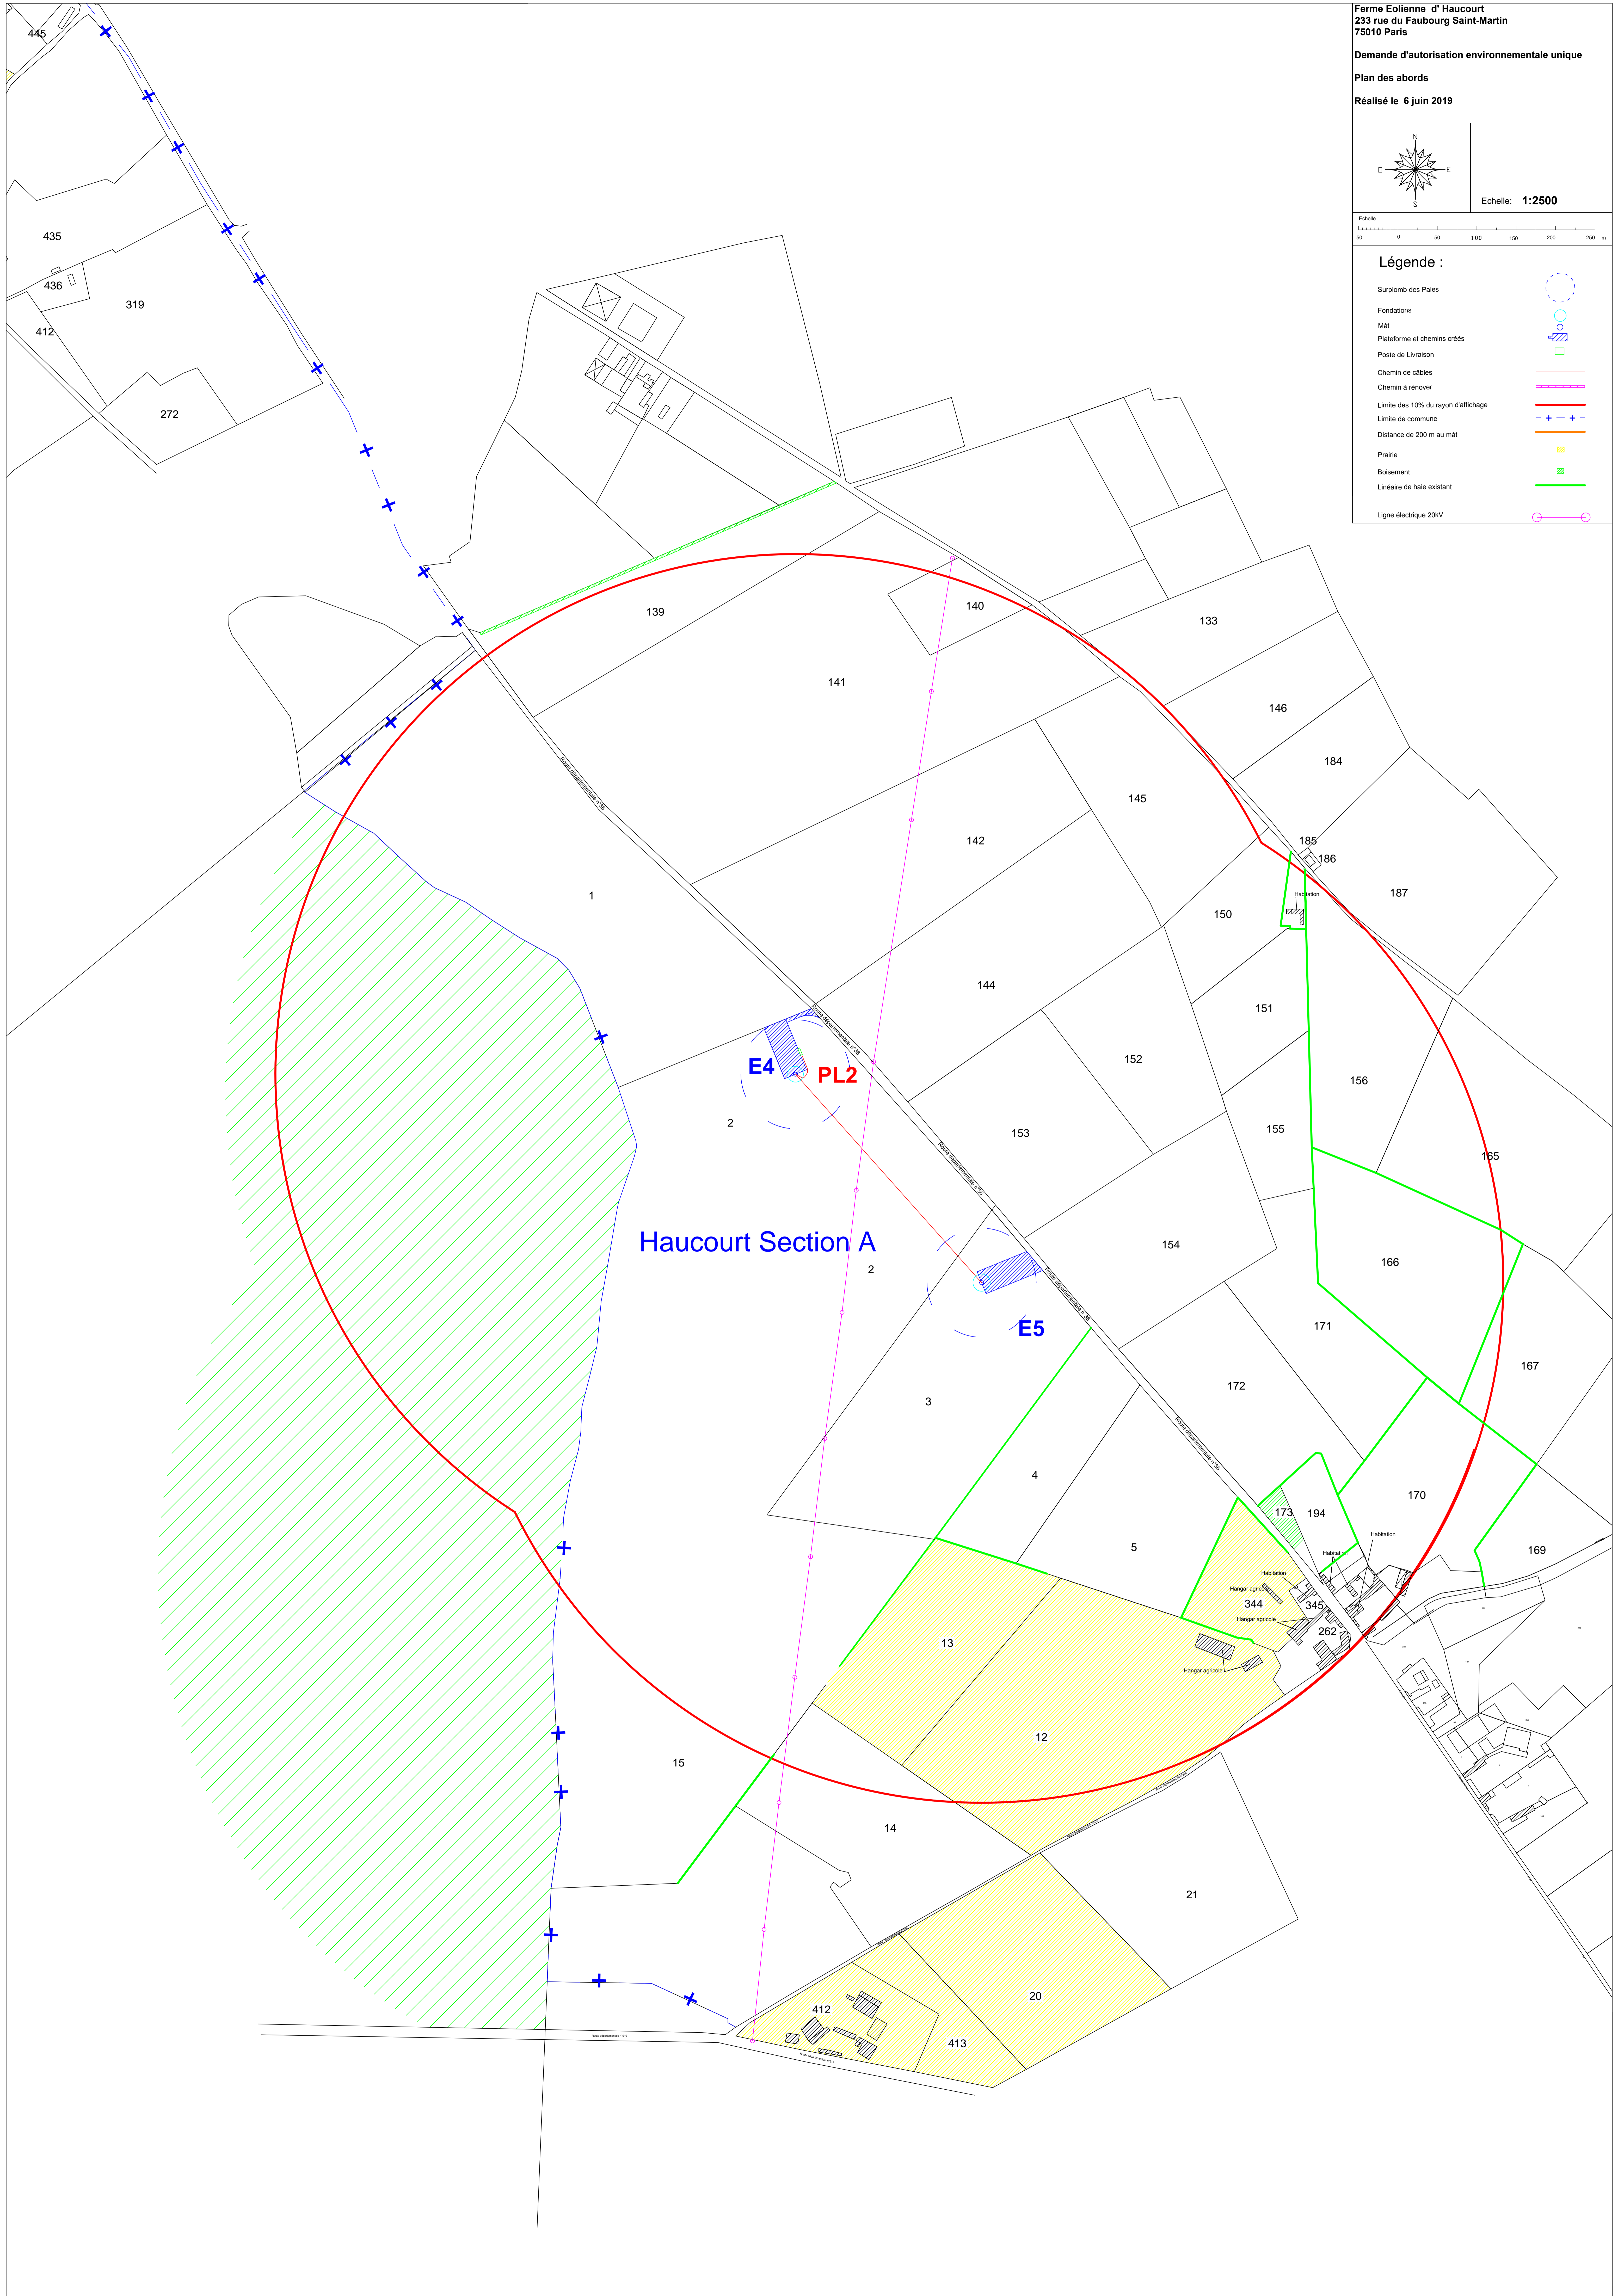

Haucourt Section A