




Façade Sud-Est
Echelle: 1/400

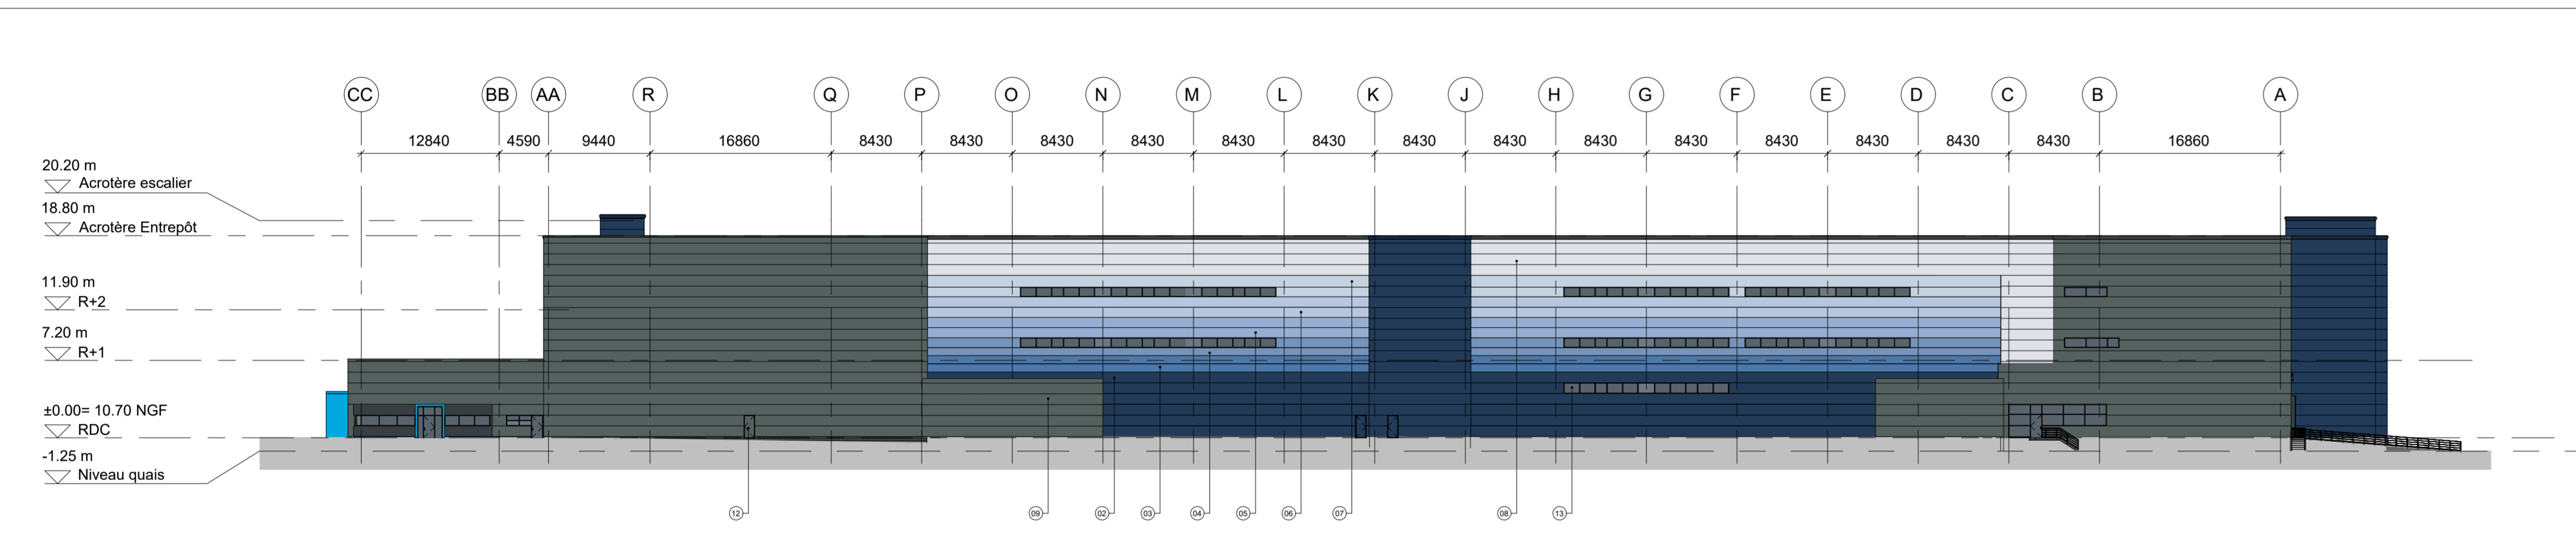

Façade Nord-Ouest
Echelle: 1/400

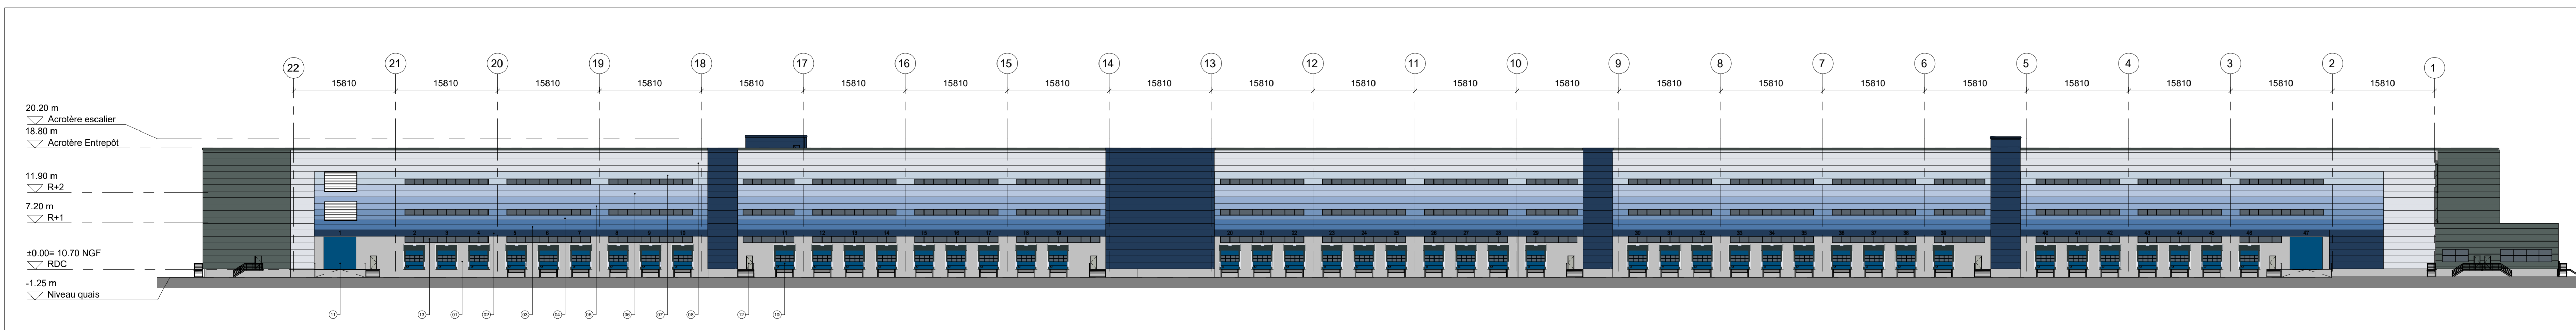

Façade Sud-Ouest
Echelle: 1/400

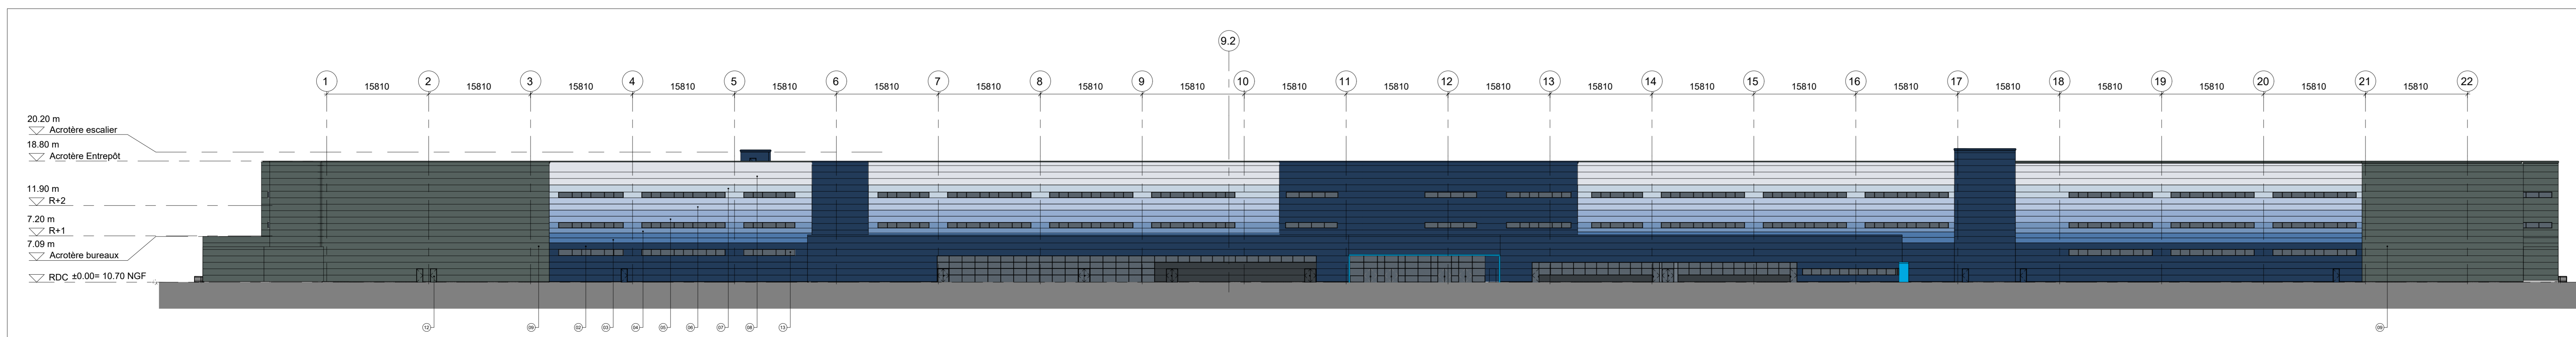

Façade Nord-Est
Echelle: 1/400

LEGENDE

- 01 Soubassement béton gris moyen
- 02 Bardage métallique horizontal bleu RAL 5003
- 03 Bardage métallique horizontal bleu RAL 270 50 30
- 04 Bardage métallique horizontal bleu RAL 270 60 25
- 05 Bardage métallique horizontal bleu RAL 270 70 20
- 06 Bardage métallique horizontal bleu RAL 270 80 15
- 07 Bardage métallique horizontal bleu RAL 270 85 10
- 08 Bardage métallique horizontal gris clair RAL 270 90 05
- 09 Bardage métallique horizontal gris anthracite
- 10 Porte sectionnelle bleue RAL 5010
- 11 Porte sectionnelle de plain-pied bleue RAL 5010
- 12 Porte issue de secours
- 13 Fenêtres type Kawneer 4517 gris anthracite

GAZELEY MAGENTA 26 SARL - BVA2

COMMUNE DE PETIT-COURONNE (76)
CONSTRUCTION D'UN BATIMENT LOGISTIQUE

MAITRE D'OUVRAGE	GAZELEY MAGENTA 26 SARL 36 Rue Maréchal 75 008 Paris TEL: + 33 1 44 43 49 50	Gazeley a GLP company
MAITRE D'OEUVRE ARCHITECTE	AGENCE FRANC SAS 4 - 7 RUE BAYARD 75 008 PARIS TEL: 01 42 25 26 07 - FAX: 01 42 25 68 17	AGENCE FRANC
BUREAU D'ETUDE ICPE	AIRELLES ENVIRONNEMENT 47 Rue Ampère 75 017 Paris	AIRELLES
BUREAU D'ETUDE VRO	SOGETI INGENIERIE 387 Rue des Champs 75 230 Bois de Boulogne TEL: 02 35 59 49 39	SOGETI

Signature

DOSSIER DE PERMIS DE CONSTRUIRE

PC	FACADES	
05	1041	
Pièce Complémentaire 09/06/2020		Ech. : 1/400