





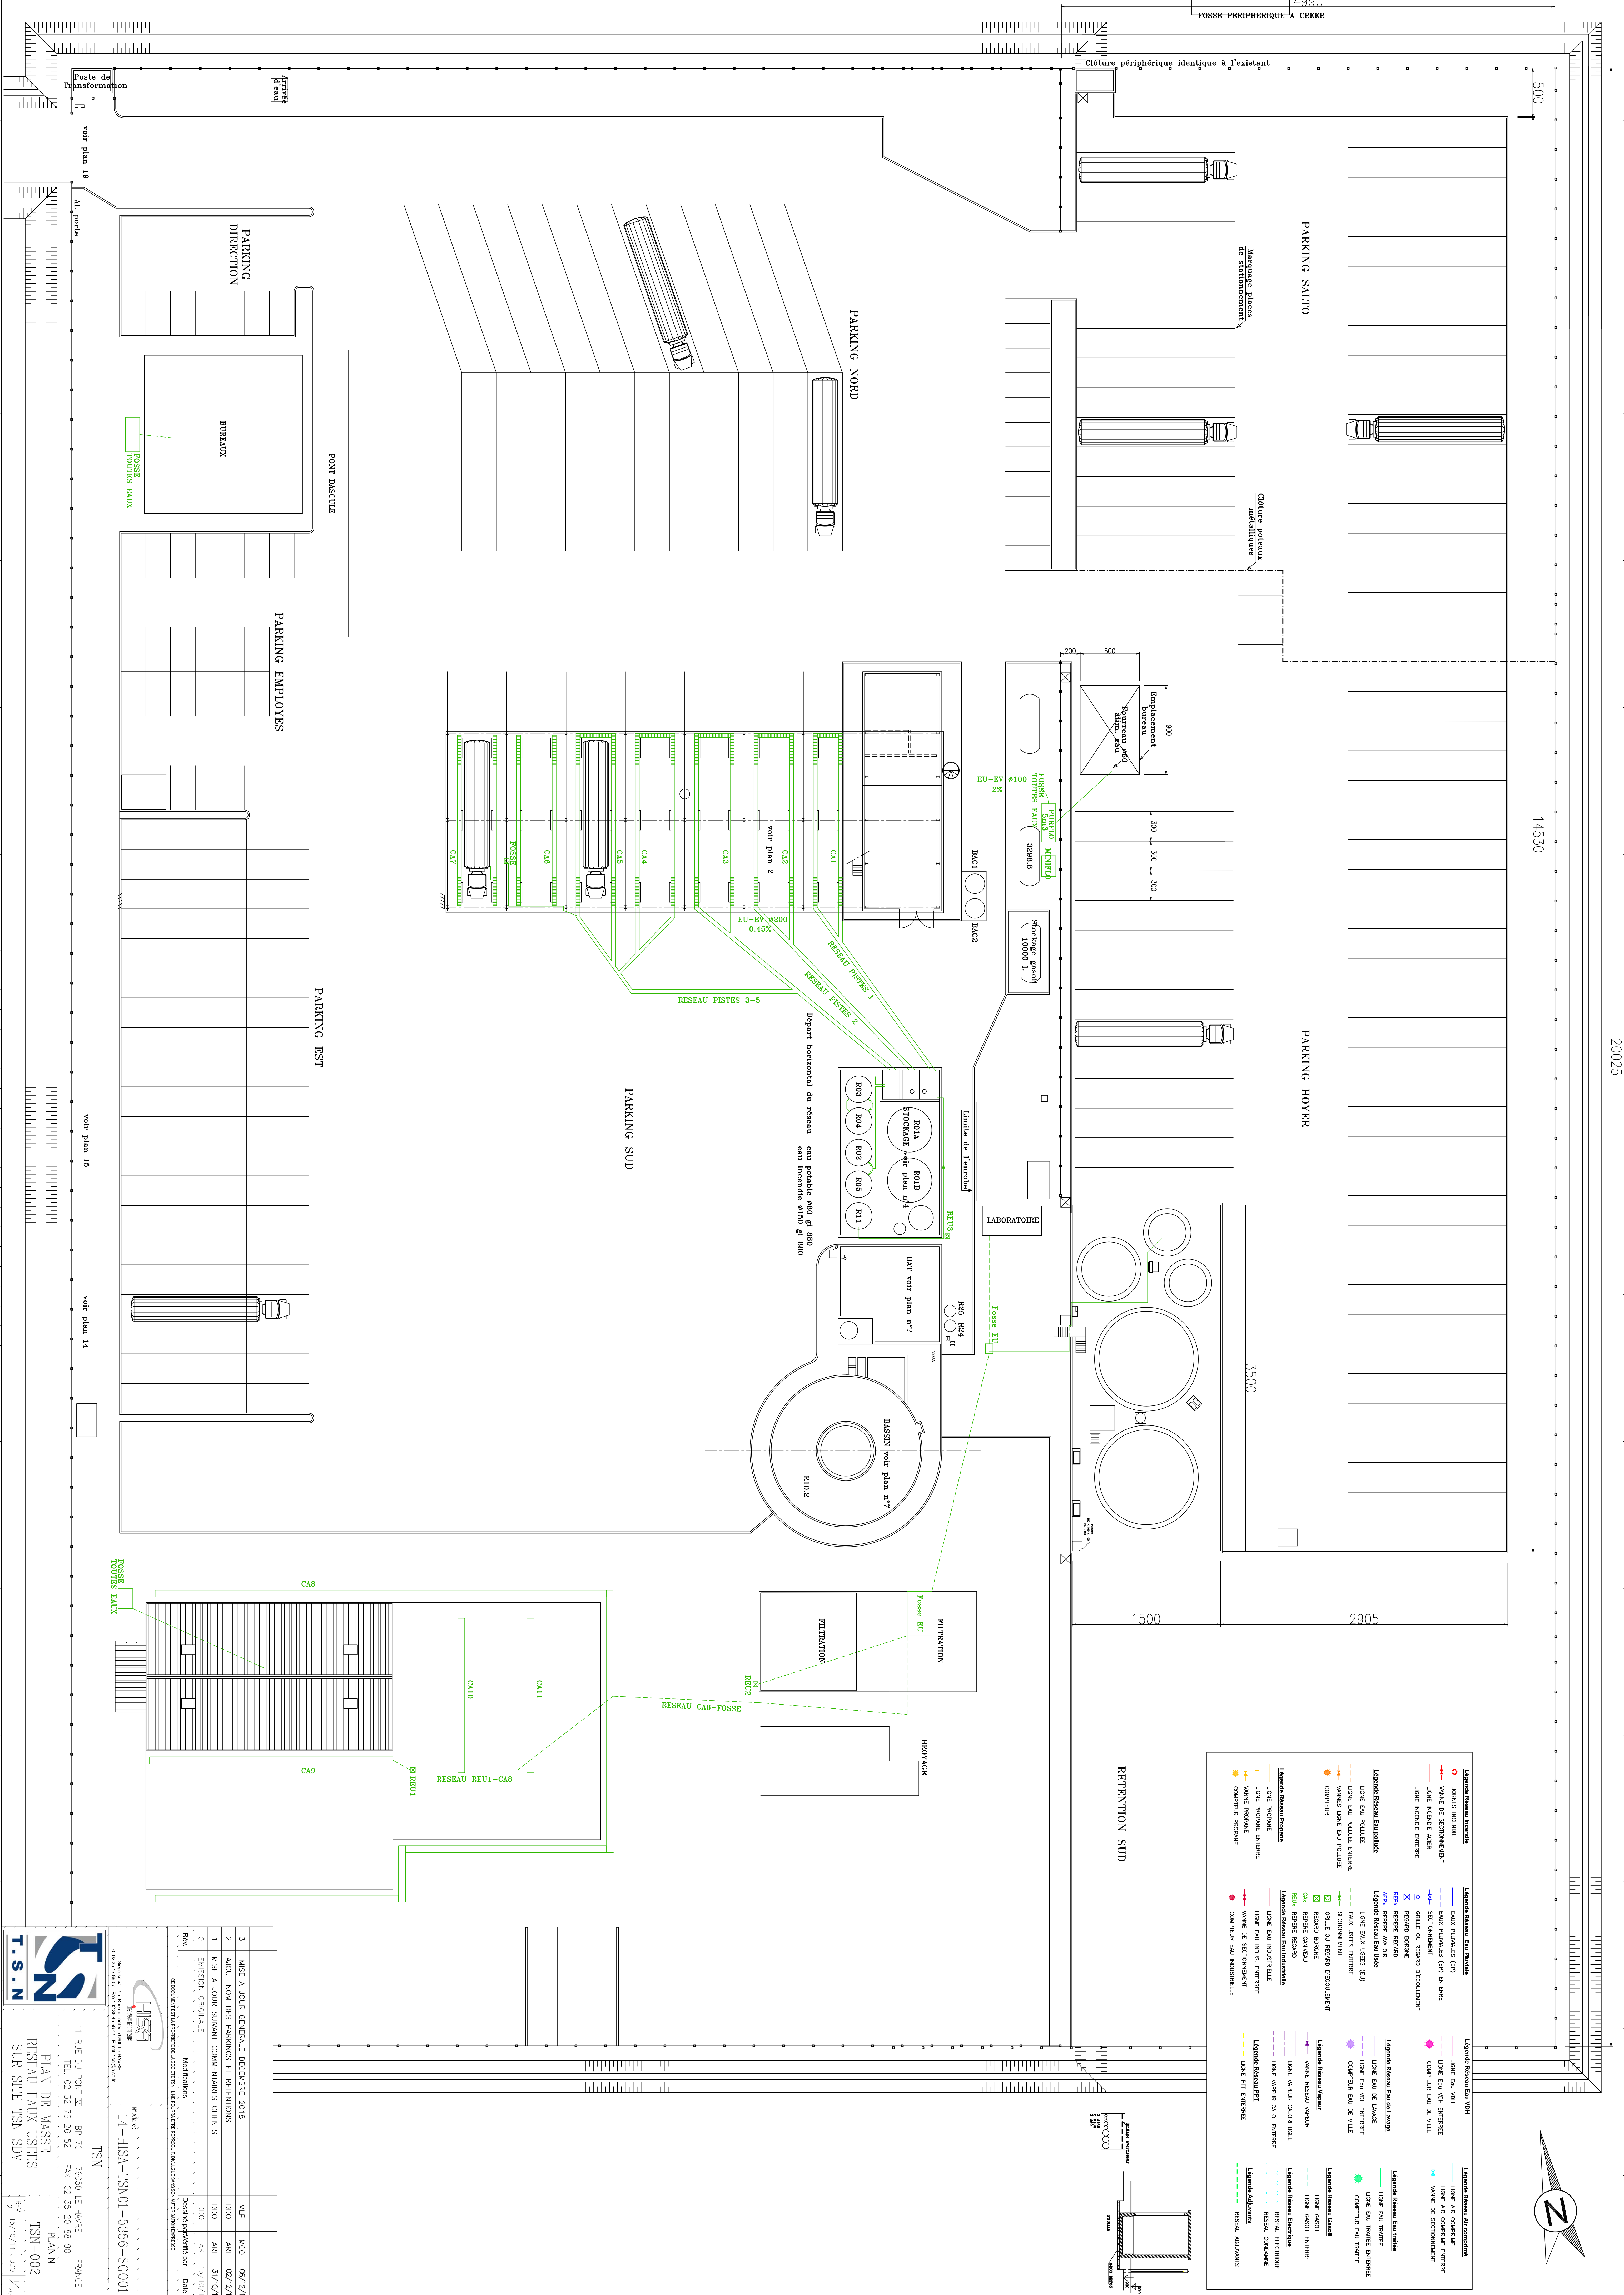

T.S.N
 RESEAU EAUX USEES
 SUR SITE TSN SDV

11 RUE DU PONT 17 - BP 70 - 76950 LE HARGE - FRANCE
 TEL. 02 32 76 26 52 - FAX. 02 35 20 88 90

TSN
 PLAN
 TSN-002
 15/10/14 / 000 / 20

HISA
 14-HISA-TSN01-5356-SC001



N°	LIBELLE	DATE	STATUT	REVISION
3	MISE A JOUR GENERALE DECEMBRE 2018	15/12/18	MCP	
2	AJOUT NON DES PARKINGS ET RETENTIONS	02/12/14	DDO	
1	MISE A JOUR SUIVANT COMMENTAIRES CLIENTS	05/10/14	AM	
0	EMISSION ORIGINALE	15/10/14	DDO	

