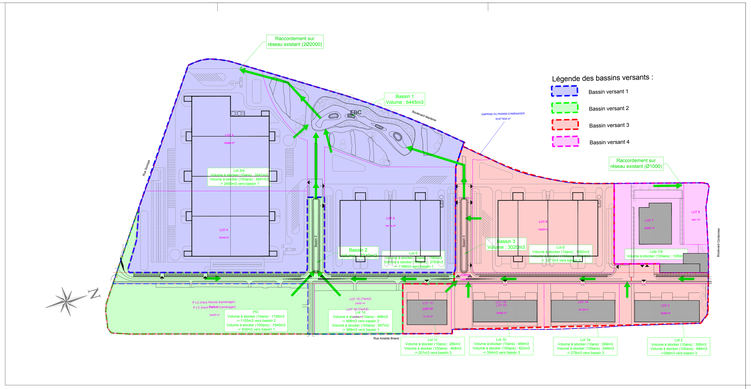

Légende des Réseaux d'Assainissement :

- Réseaux des eaux pluviales
- Niveau des plus hautes eaux dans les bassins
- Grille 50x50
- Regard Ø1000
- Fil d'eau noue

Information sur les niveaux de la Seine :
Niveau de la crue centennale sur Petit Couronne : 5.33m NGF
Niveau haut journalier : -3.60m NGF

PETIT COURONNE -76-

Rue Aristide Briand - Boulevard Cordonnier

Boulevard Maritime - Rue Sonopa

PLAN D'ASSAINISSEMENT PLUVIAL

VALGO

PA08b

Echelle 1/1000

Siège social :
387, rue des Chênes 87 P. 329 - 76733 BOIS GUILLAUME Cedex
Tél : 02 35 59 11 11 - Fax : 02 35 59 11 12
www.valgo-ingenierie.fr Certifié ISO 9001 (AFAQ 26000)
Agences :
CAEN - ORLEANS - LE MANS D'ACCO
BEAUVAIS
AUXERRE - REIMS

Plan établi à partir des documents fournis par SOGETI INGENIERIE

Indice	Nature de la Modification	Date	Visa

GEOMETRES EXPERTS
Benoit SANTUS
Olivier BLMOYTER
Erwan QUINIOU
Aurélien FOUCHER
GE360
ZAC Plaine de la Ronce
Tél : 02 35 70 41 - Fax : 02 35 70 41 49
76230 BOIS GUILLAUME
www.ge360.fr

REPRODUCTION RESERVEE

Tarif B.T.N.R. Fa-02-S-B-G-K
Dossier RG15009 Indice 0.0 Date 2020/10 Responsable CJFF