DEPARTEMENT DE LA SEINE-MARITIME
COMMUNE DE BARENTIN

P.A-5

Rue du Docteur Robert SALLES
Rue des Catillons
Rue Simone VEIL
Parcelles cadastrées en section AH n° 25, 26, 98, 99, 101, 102, 104, 105, 106, 107, 109, 110, 111, et 133p
Résidence "Les Hauts du Viaduc" (Tranche 2)

# PERMIS D'AMENAGER

## Coupe A - A'

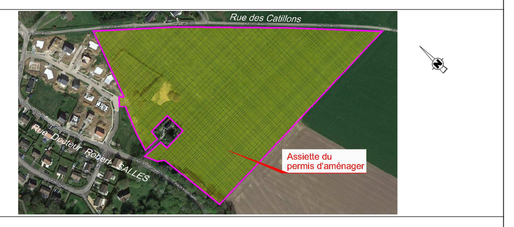


| Rôle | Nom | Adresse | Téléphone |
|---|---|---|---|
| Maître d'ouvrage | SARL LES TERRAINS NORMANDS | 505, rue Henri Dunant 76160 Saint-Aubin-lès-Elbeuf | |
| Géomètre-Expert | AGEOSE Géomètre-expert SARL | 2 rue de la Vallée 76160 Saint-Aubin-lès-Elbeuf | t. 02.32.40.65.13<br>m. 02.32.50.59.91 |
| Bureau d'études | SOGREAT Agence Normandie | Parc de la Vatine 76230 Bois-Guillaume | t. 02.32.73.01.09<br>m. 02.32.51.18.32 |
| Bureau d'études | ACOTONE INGENIERIE | 4 rue Jacques Anquetil 76130 Mont-Saint-Aignan | t. 09.74.32.85.21<br>m. 08.11.38.29.63 |
| Architecte | Stefano Boldrini | 4 rue Bérigny 14000 CAEN | |

| Plan de référence | INDICE | MODIFICATIONS | Date |
|---|---|---|---|
| ETD | A | Version initiale tranche 2 | 10/01/2018 |
| AVP | B | | |
| PRO | C | | |
| DCE | D | | |
| EXE | E | | |
| | F | | |
| | G | | |

Dossier n°180217 — 180217-PA-TRANCHE-2.dwg

NOTA : Système des coordonnées planimétriques rattachées au RGF 93 (CC50)
Les altitudes sont rattachées au NGF - système IGN 1969

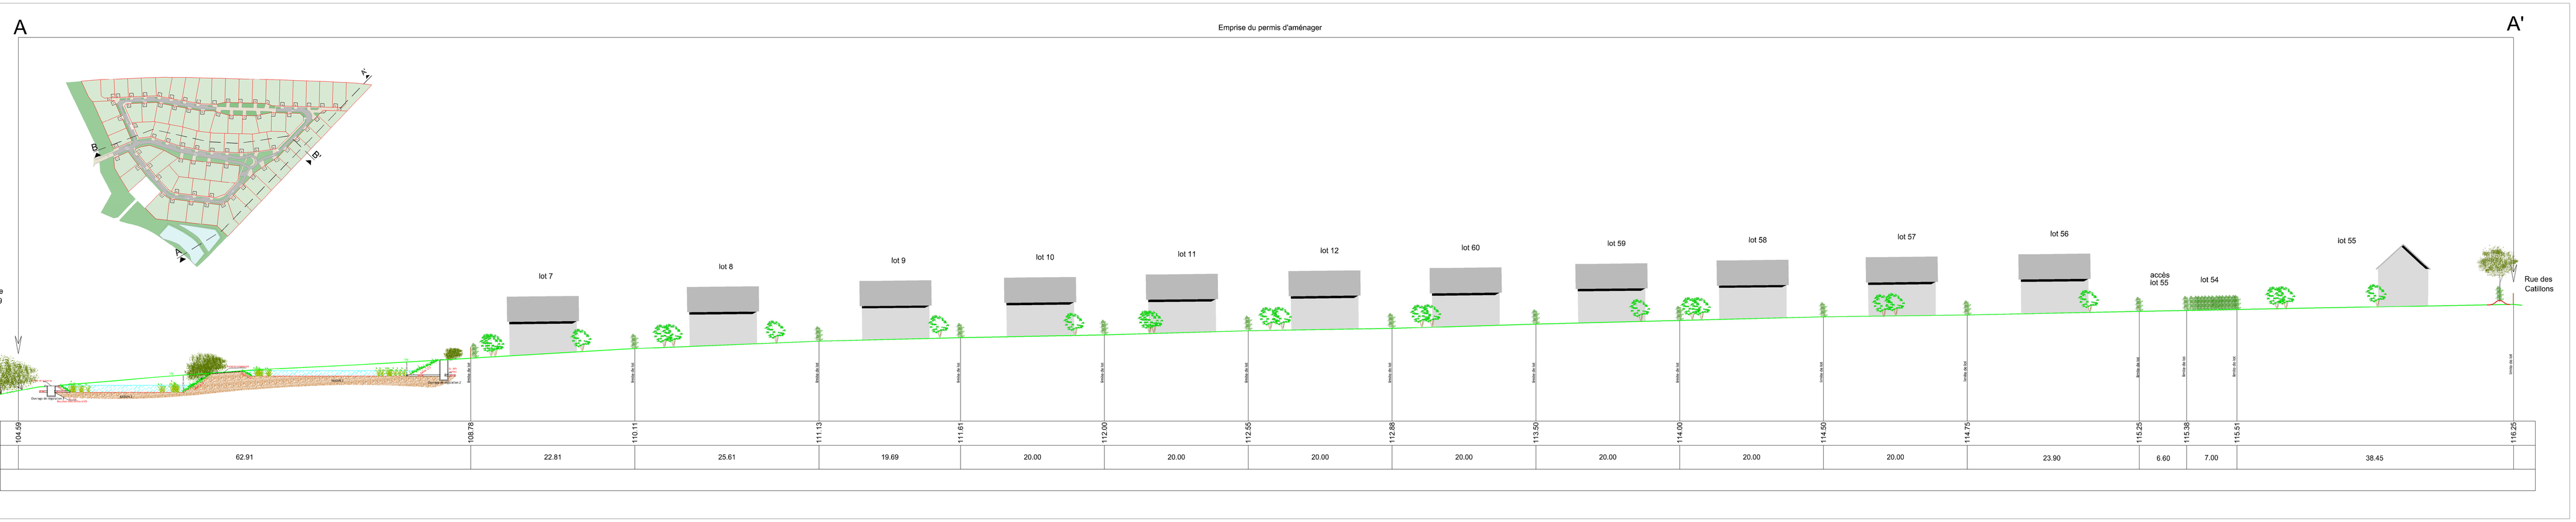


DEPARTEMENT DE LA SEINE-MARITIME
COMMUNE DE BARENTIN

P.A-5

Rue du Docteur Robert SALLES
Rue des Catillons
Rue Simone VEIL
Parcelles cadastrées en section AH n° 25, 26, 98, 99, 101, 102, 104, 105, 106, 107, 109, 110, 111, et 133p
Résidence "Les Hauts du Viaduc" (Tranche 2)

PERMIS D'AMENAGER

Coupe A - A'

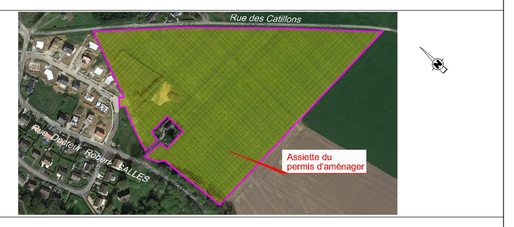


SARL LES TERRAINS NORMANDS 505, rue Henri Dunant 76160 Saint-Aubin-lès-Elbeuf
AGEOSE Géomètre-expert SARL 2 rue de la Vallée 76160 Saint-Aubin-lès-Elbeuf t. 02.32.40.65.13 m. 02.32.50.59.91
SOGREAT Agence Normandie Parc de la Vatine 76230 Bois-Guillaume t. 02.32.73.01.09 m. 02.32.51.18.32
ACOTONE INGENIERIE 4 rue Jacques Anquetil 76130 Mont-Saint-Aignan t. 09.74.32.85.21 m. 08.11.38.29.63
Stefano Boldrini 4 rue Bérigny 14000 CAEN

Plan de référence | INDICE | MODIFICATIONS | Date
ETD | A | Version initiale tranche 2 | 10/01/2018
AVP | B
PRO | C
DCE | D
EXE | E
F
G

Dossier n°180217 — 180217-PA-TRANCHE-2.dwg

NOTA : Système des coordonnées planimétriques rattachées au RGF 93 (CC50)
Les altitudes sont rattachées au NGF - système IGN 1969

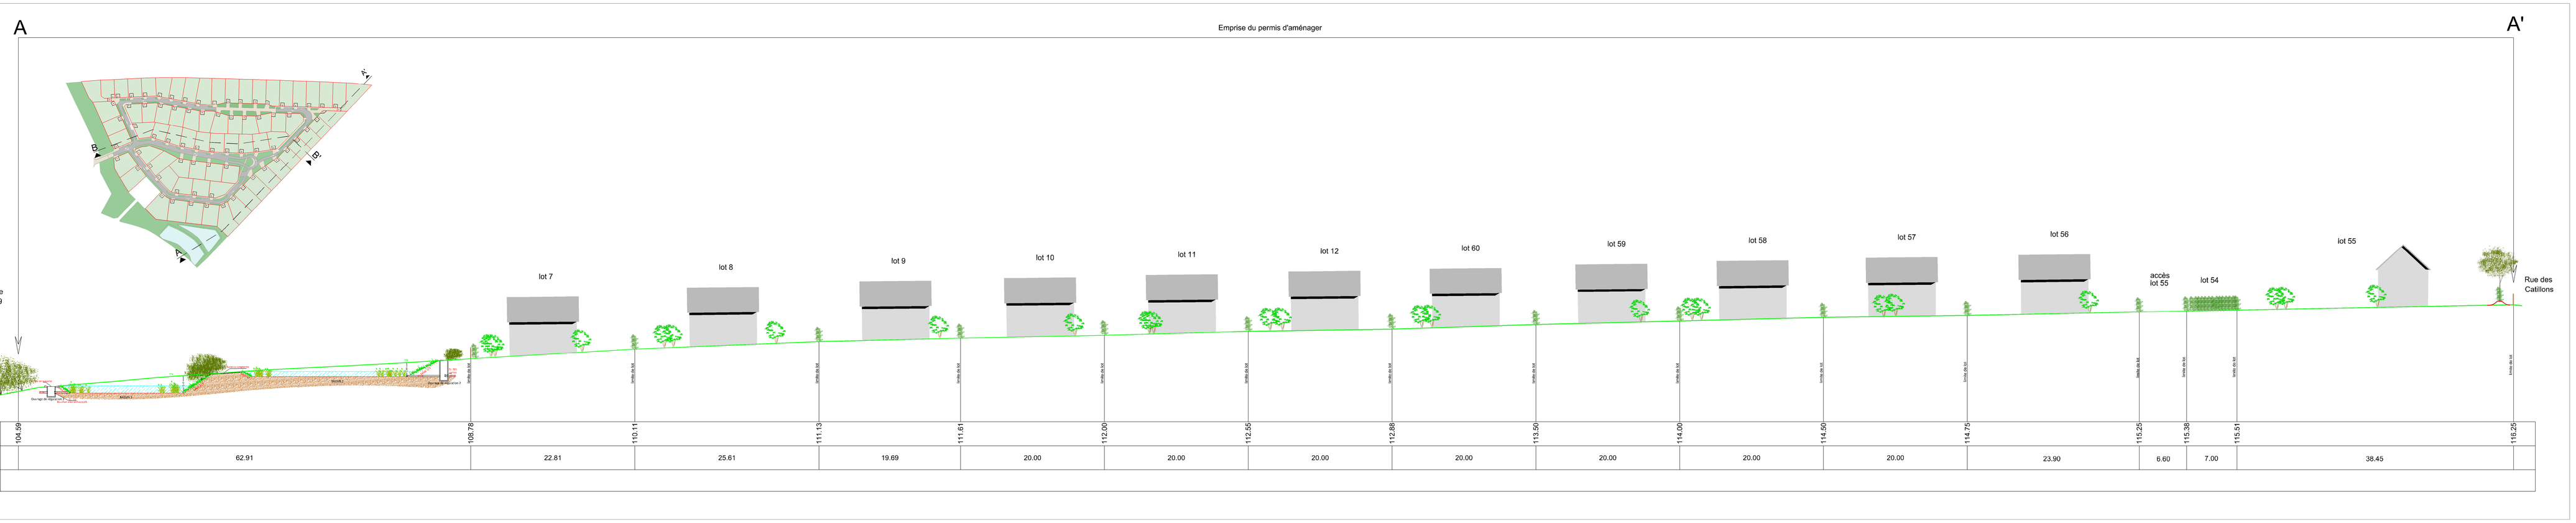


DEPARTEMENT DE LA SEINE-MARITIME
COMMUNE DE BARENTIN

P.A-5

Rue du Docteur Robert SALLES
Rue des Catillons
Rue Simone VEIL
Parcelles cadastrées en section AH n° 25, 26, 98, 99, 101, 102, 104, 105, 106, 107, 109, 110, 111, et 133p
Résidence "Les Hauts du Viaduc" (Tranche 2)

PERMIS D'AMENAGER

Coupe A - A'

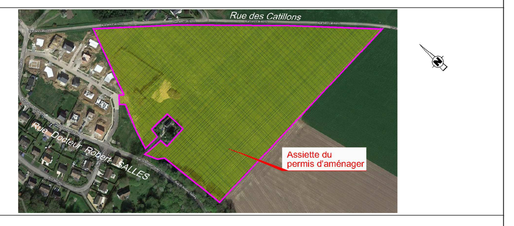


SARL LES TERRAINS NORMANDS 505, rue Henri Dunant 76160 Saint-Aubin-lès-Elbeuf
AGEOSE Géomètre-expert SARL 2 rue de la Vallée 76160 Saint-Aubin-lès-Elbeuf t. 02.32.40.65.13 m. 02.32.50.59.91
SOGREAT Agence Normandie Parc de la Vatine 76230 Bois-Guillaume t. 02.32.73.01.09 m. 02.32.51.18.32
ACOTONE INGENIERIE 4 rue Jacques Anquetil 76130 Mont-Saint-Aignan t. 09.74.32.85.21 m. 08.11.38.29.63
Stefano Boldrini 4 rue Bérigny 14000 CAEN

Plan de référence | INDICE | MODIFICATIONS | Date
ETD | A | Version initiale tranche 2 | 10/01/2018
AVP | B
PRO | C
DCE | D
EXE | E
F
G

Dossier n°180217 — 180217-PA-TRANCHE-2.dwg
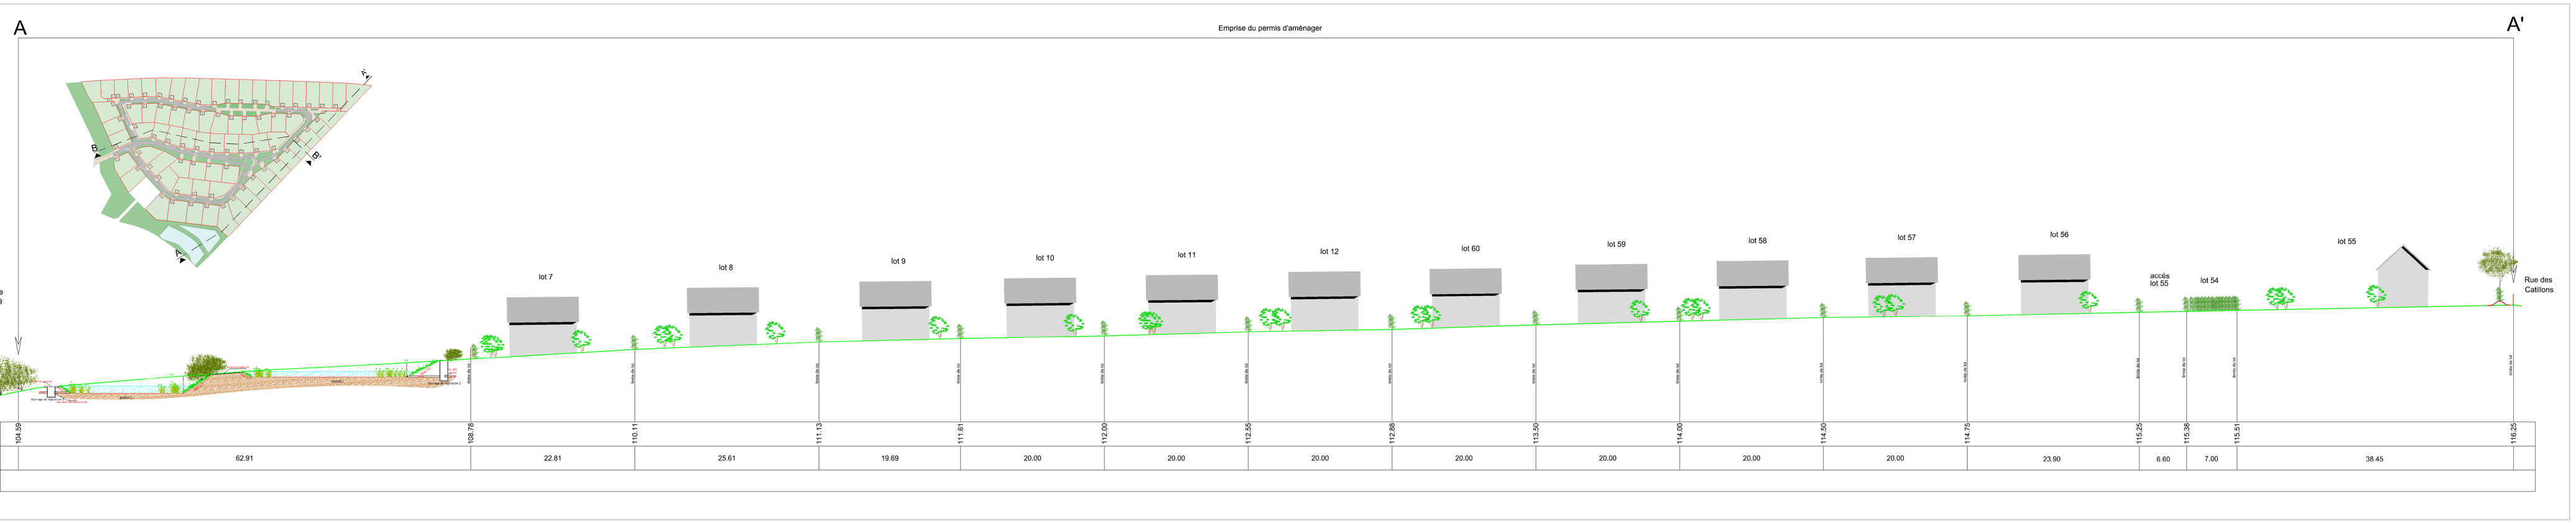
NOTA : Système des coordonnées planimétriques rattachées au RGF 93 (CC50)
Les altitudes sont rattachées au NGF - système IGN 1969