DEPARTEMENT DE LA SEINE MARITIME
COMMUNE DE BARENTIN

Projet de lotissement " Les Hauts du Viaduc" TRANCHE 2

Rue du Docteur Robert Salles - Rue des Catillons

PERMIS D'AMENAGER

Plan d'assainissement EU - EP

Echelle : 1/500 ème

Plan de référence	INDICE	MODIFICATIONS	DATE
ESQ	A	Edition initiale	15/11/18
AVP	B	Mise à jour suite aux remarques du service eau potable et assainissement de la Communauté de Commune Eaux Austrebertine	17/01/19
PRO	C	Mise à jour des plans	13/03/19
DCE	D	Complément demandés par la commune et la communauté de commune	15/04/19
EXE	E		
...	F		
	G		

Plan topographique : 130 217 de AGEOSE

Maître d'ouvrage
SARL LES TERRAINS NORMANDS
525 Avenue Pierre Brossolette
76160 SAINT-MARTIN-DU-VIVIER
☎ 06.20.58.26.68
🖷 02.35.59.13.91

Maîtrise d'oeuvre
SODEREF
Agence Normandie
Rue Karl-Heinz Bringe
27950 SAINT-MARCEL
☎ 02.32.71.01.09
🖷 02.32.51.18.32

Géomètre
AGEOSE
Géomètre-expert
Grande Rue
SPIEZ
27950 SAINT-MARCEL CEDEX
☎ 02.32.40.05.13
🖷 02.32.50.59.91

Numéro d'affaire : 3962
Chef de projet : Hervé BOULANGER
Dessinateur / Projeteur : Marine LECOEUR
Email : saintmarcel@soderef.fr

LEGENDE

EAUX USEES

- Regard de visite Ø 1000 avec tampon fonte série lourde classe 400KN sous voirie type "PAMREX" ou équivalent
- Collecteur à créer en PVC CR8
- Boîte de branchement Ø315 à passage direct en PVC cadre et tampon carré en fonte classe 250KN à fermeture hydraulique et amorce de branchement 1m à l'intérieur de la parcelle

EAUX PLUVIALES

- Collecteur à créer PVC Série CR16
- Grille et avaloir
- Regard de visite Ø 1000 avec tampon fonte type "PAMREX" ou équivalent série lourde classe 400KN sous voirie et série légère 250KN sous trottoir et espace vert
- Boite de branchement pour surverse
- Empierrement maçonné des têtes de buse
- Culotte de branchement Fonte
- 54.45 Niveau de RDC obligatoire

Indice de cavité souterraine n°119
Bétoire peu active, le périmètre de sécurité* est réduit à 10 m de rayon après investigation géologique du bureau d'études PORETEC le 6/06/2012
*zone de non-aedificandi

BASSIN 2
S fond : 593m²
Fond : 106.25 NGF
PHE : 107.00 NGF
V : 518m³ utile

BASSIN 3
S fond : 977m²
Fond : 104.00 NGF
PHE : 105.00 NGF
V : 1098m³ utile

EU202
T : 98.10
R : 96.75
p : 1m35

EU201
T : 94.35
R : 93.00
p : 1m35

Eaux usées
Raccordement sur regard existant

EUexistant
T : 92.80
Fe : 91.45

H-H'

B-B'

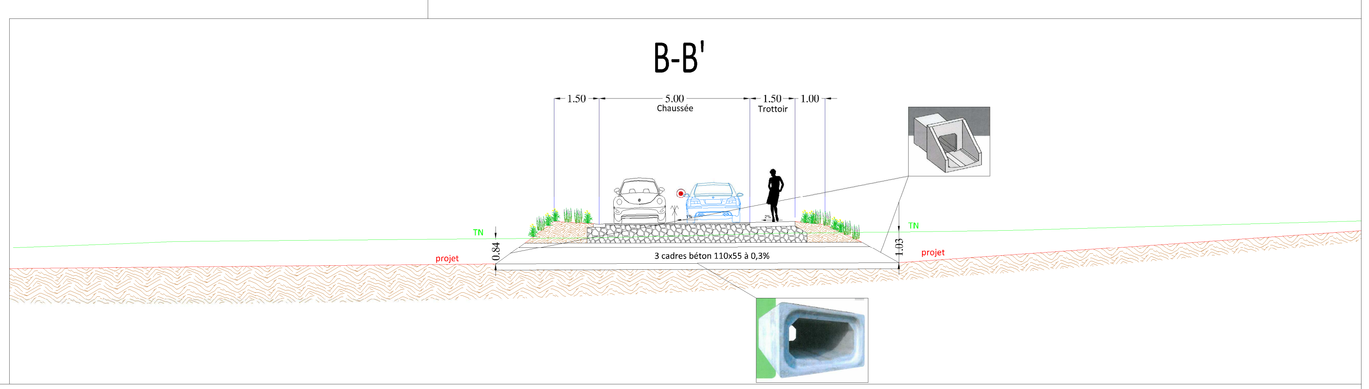
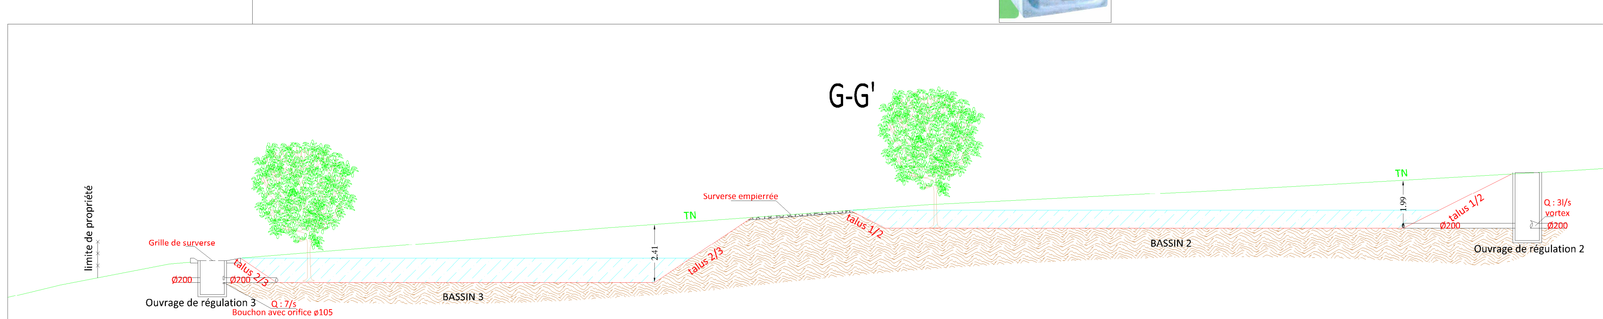
G-G'