


ouvrage 02 b (SV4-6.a)
 Barrage non classé
 Hauteur NPN : 2,23 m
 Volume Tampon : 3.062 m³
 Surface Inondable : 3.723 m²
 Crête : 121,25
 Fond : 119,85
 Niveau Max/Suprême : 120,75 m
 Niveau Min/Inférieur : 119,85 m
 Qf moyen : 0,015 Q talus : 1,25m
 Longueur de surverse adrienne : 5,0 m
 Qp100 : 0,733 m³/s
 Emprise foncière : 10,362m²

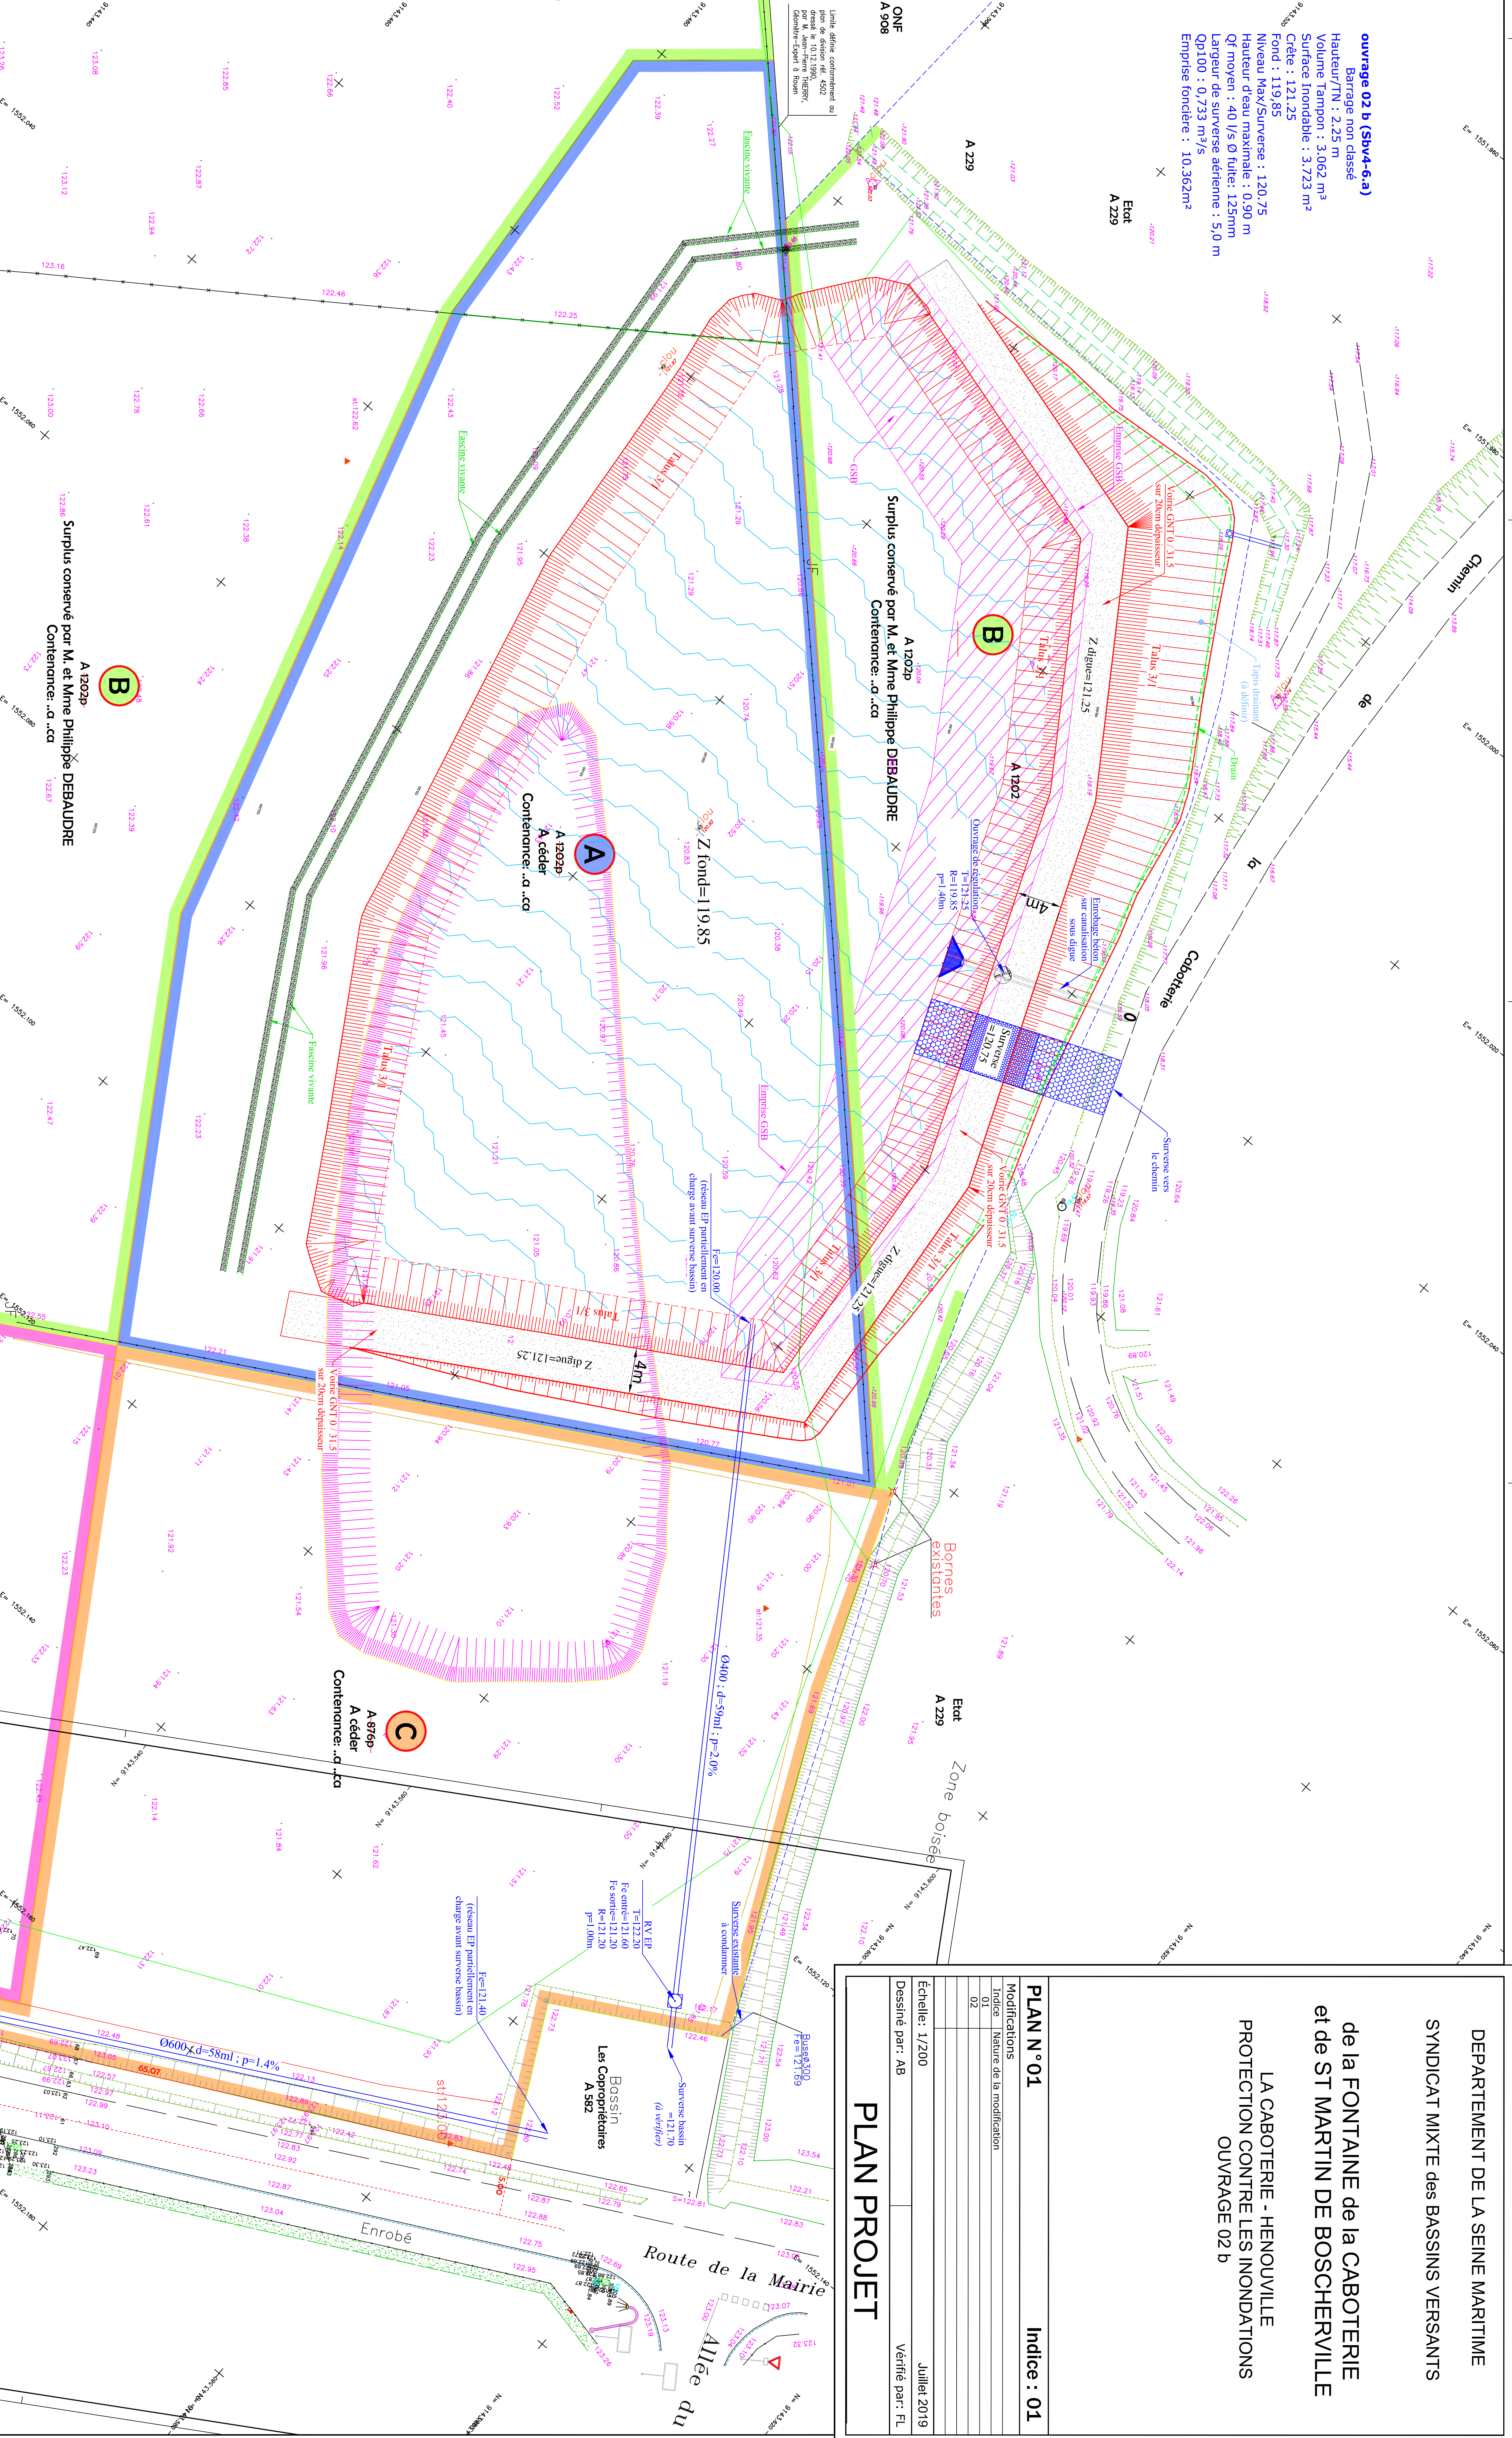

DEPARTEMENT DE LA SEINE MARITIME
 SYNDICAT MIXTE des BASSINS VERSANTS
 de la FONTAINE de la CABOTERIE
 et de ST MARTIN DE BOSCHERVILLE
 LA CABOTERIE - HENOUVILLE
 PROTECTION CONTRE LES INONDATIONS
 OUVRAGE 02 b

| | |
|--------------------|---------------------------|
| PLAN N° 01 | Indice : 01 |
| Modifications | |
| 01 | Nature de la modification |
| 02 | |
| Echelle: 1/200 | |
| Date: Juillet 2019 | |
| Dessiné par: AB | |
| Vérifié par: FL | |

PLAN PROJET

Surplus conservé par M. et Mme Philippe DEBAUDRE
 A 200p
 Contenance: d.c.a

Surplus conservé par M. et Mme Philippe DEBAUDRE
 A 200p
 Contenance: d.c.a

Surplus conservé par M. et Mme Philippe DEBAUDRE
 A 200p
 Contenance: d.c.a