



1 Elévation Est
1 : 200



2 Elévation Nord.
1 : 200

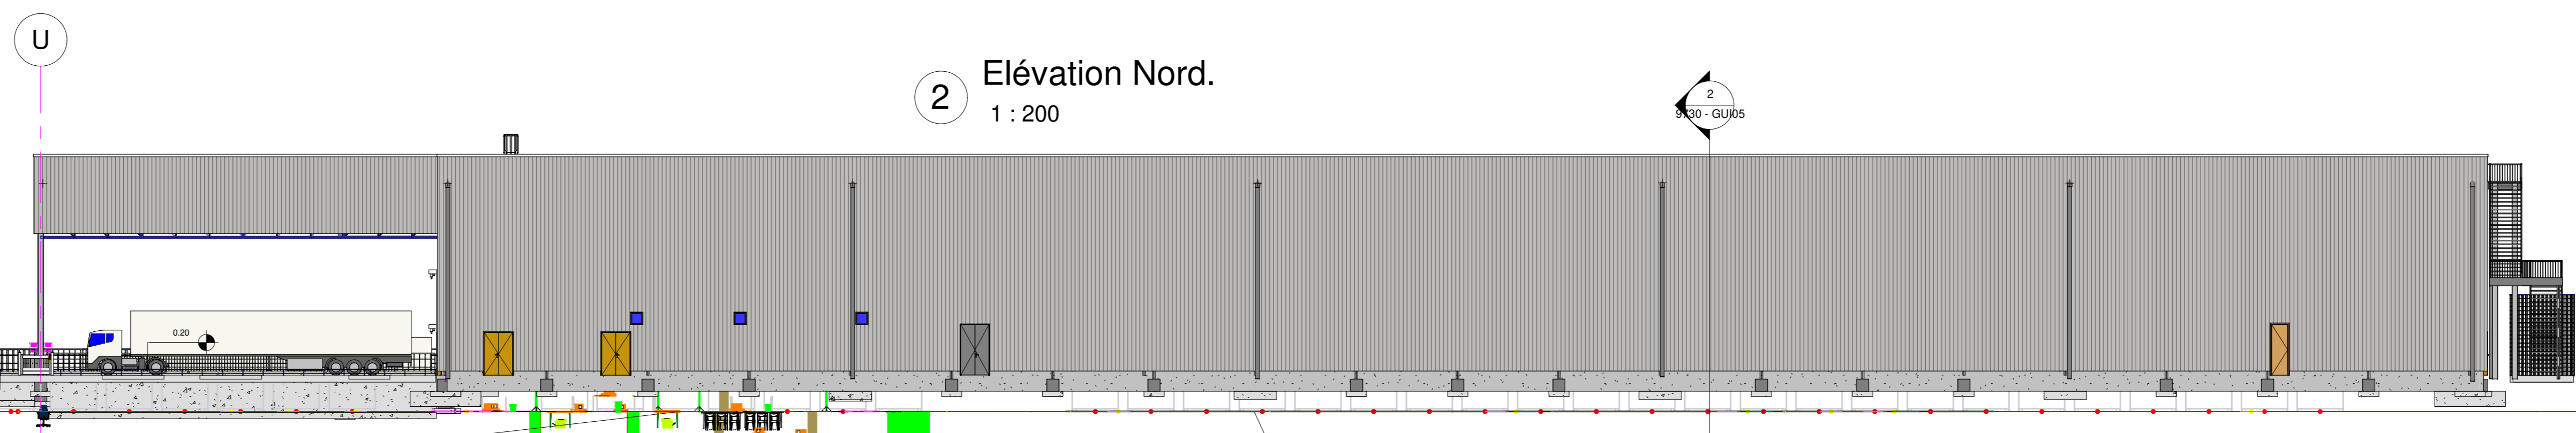

3 Elévation Sud
1 : 200

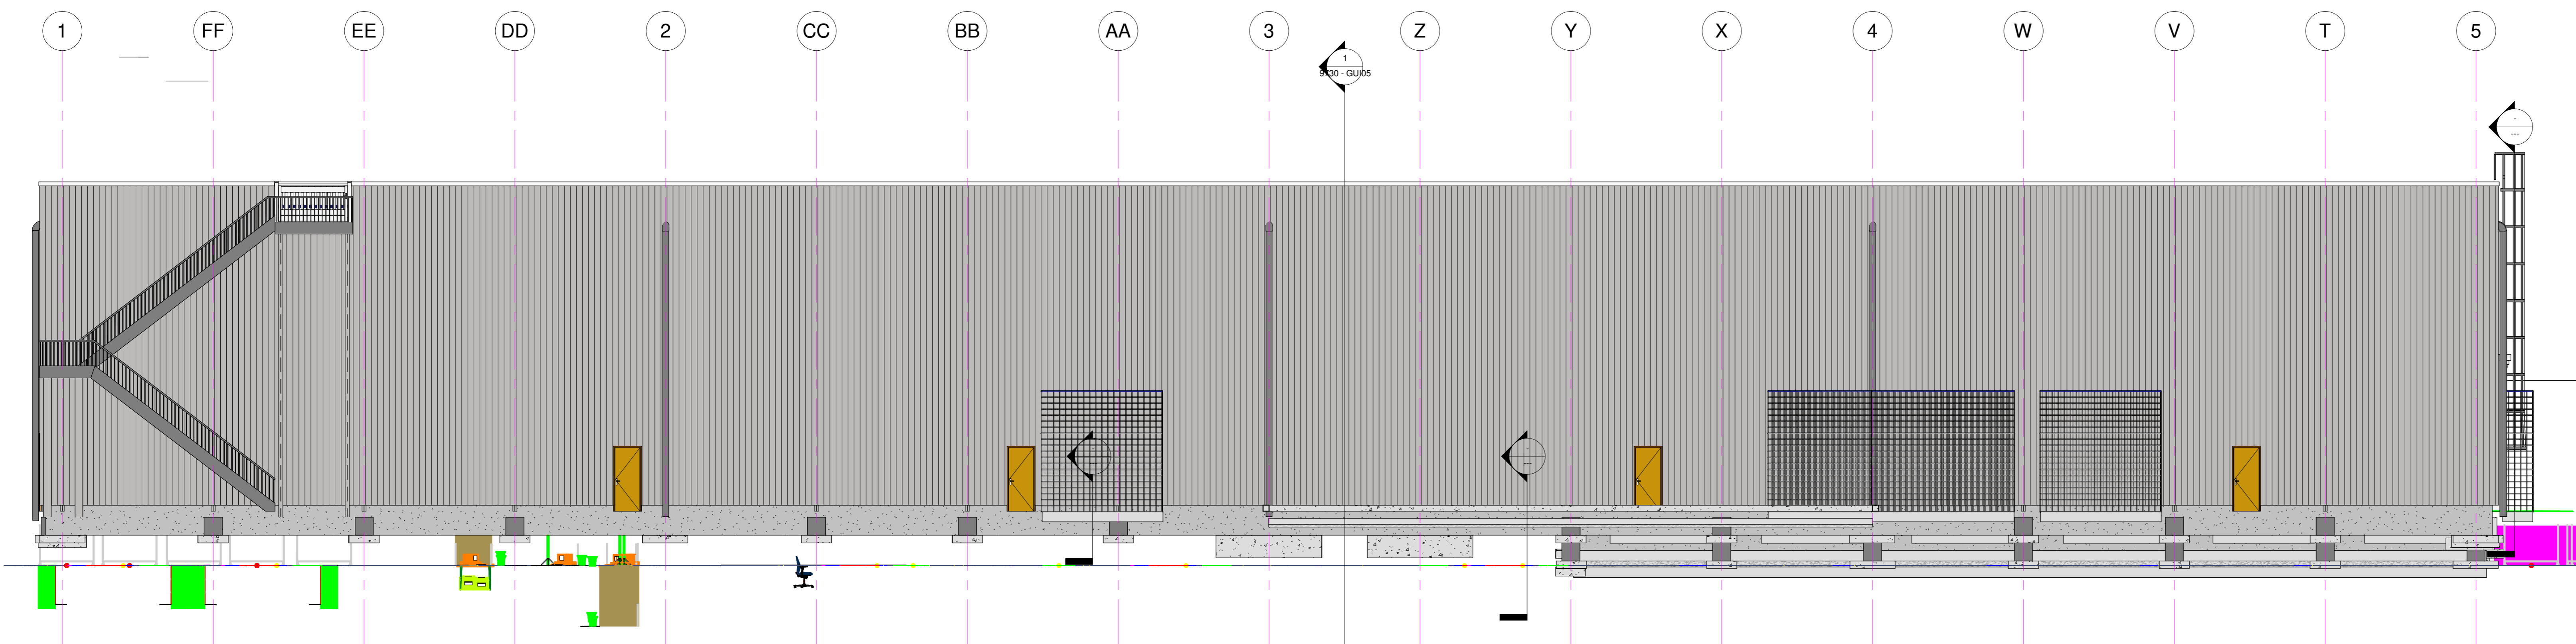

RENAULT CLEON
Flux Mécanique Export

Création D'un Bâtiment C
PROJET FLUX MECANIQUE
RENAULT CLEON

Rev.	Date	Modifications	Projeté	Format	Echelle	Client
C	08.02.19	M&J GENERALE	FAI	DVA	DVA	
B	21.01.19	M&J GENERALE	FAI	DVA	DVA	
A	18.01.19	M&J GENERALE	FAI	DVA	DVA	
O	04.12.18	EMISSION ORIGINALE	FAI	DVA	DVA	



Projet:
PROJET FLUX MECANIQUE - RENAULT CLEON
CREATION D'UN BATIMENT C

PLAN GUIDE
FACADES
Bâtiment C

N° Affaire :
18HISARUNR19730CLE

N° Plan :
9730 - GUI02

Planche :
1/1

Revison :
0

Un document est la propriété de HISA et ne peut être ni reproduit ni communiqué à des tiers sans son autorisation.