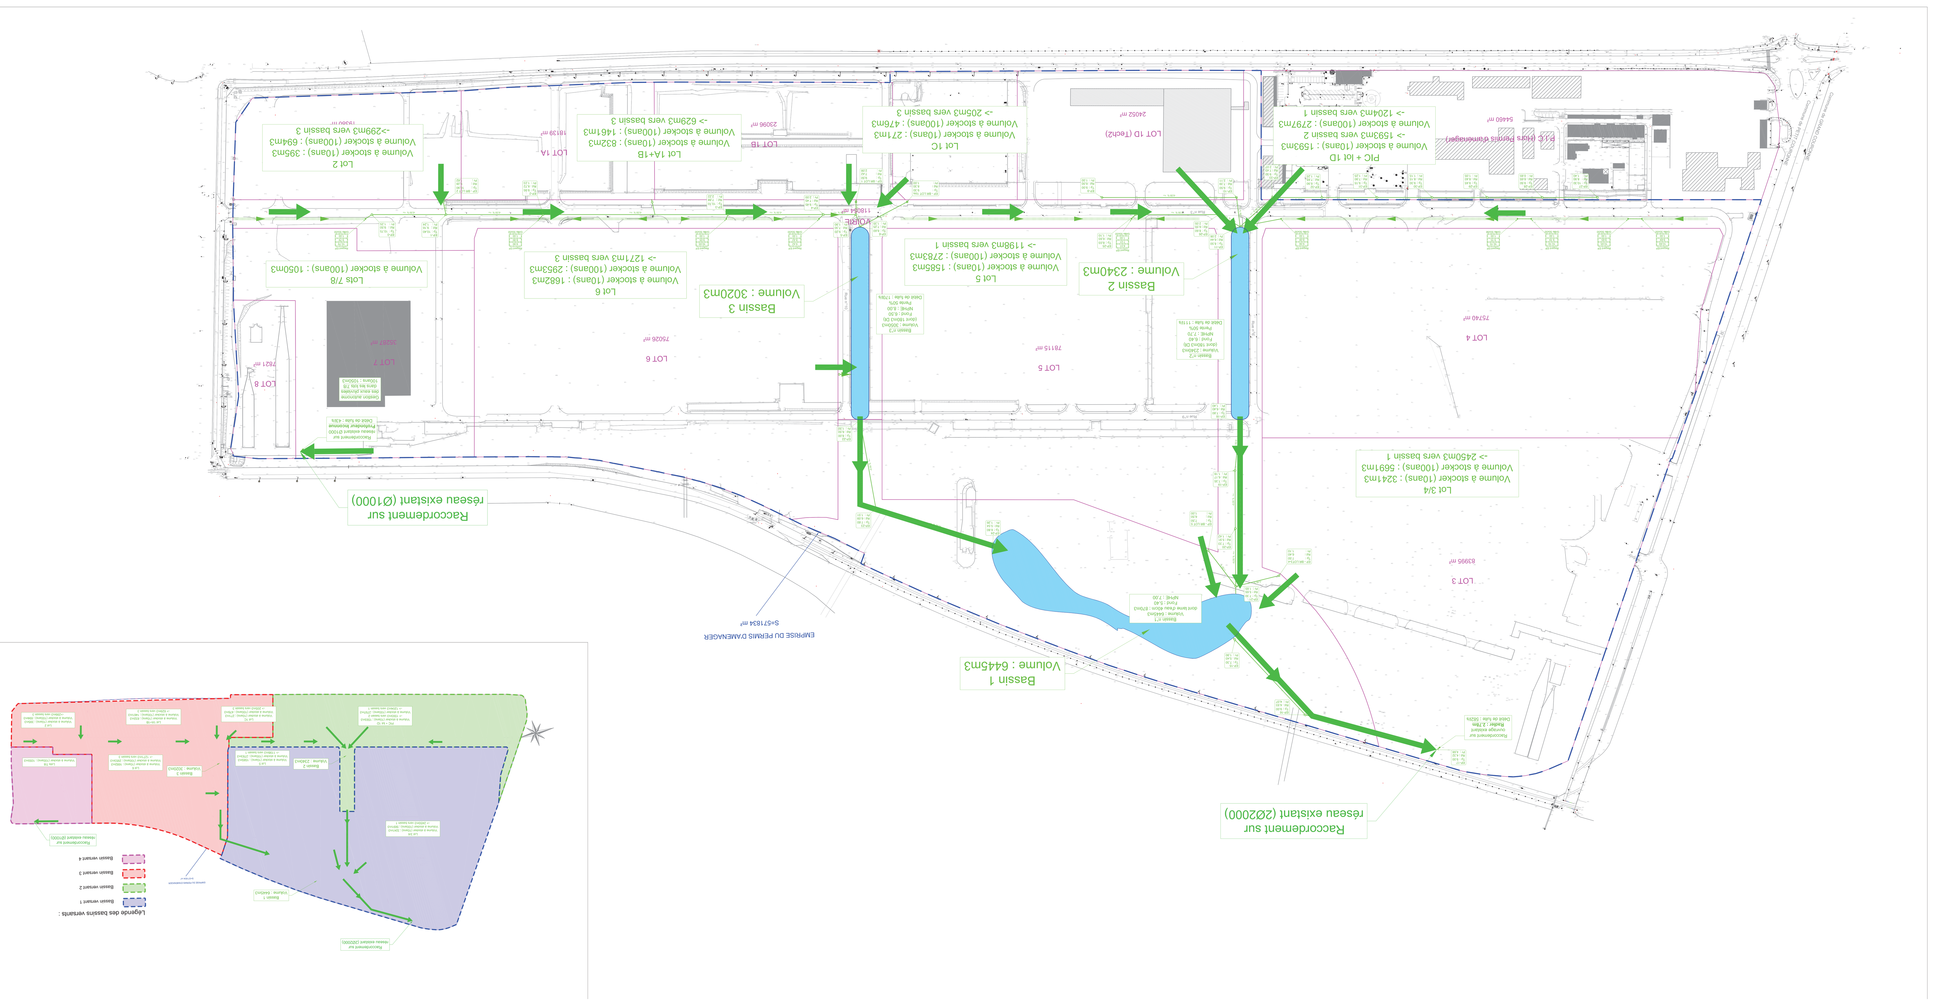
Raccordement sur réseau existant (Ø2000)
Raccordement sur réseau existant (Ø1000)
Bassin 1
EMPRISE DU PERMIS D'AMENAGER
S=571834 m²
Bassin 2
Volume : 2340m3
Bassin 3
Volume : 3020m3
LOT 3
LOT 4
LOT 5
LOT 6
LOT 7
LOT 8
Lot 3/4
-> 245Om3 vers bassin 1
Lot 5
-> 1198m3 vers bassin 1
Lot 6
Volume à stocker (10ans) : 168Zm3
Volume à stocker (100ans) : 295Om3
-> 127 1m3 vers bassin 3
Lots 7/8
Volume à stocker (100ans) : 105Om3
PIC + lot TD
Volume à stocker (10ans) : 153Om3
-> 1593m3 vers bassin 2
Volume à stocker (100ans) : 2797m3
-> 1204m3 vers bassin 1
LOT TD (Tertiaire)
Lot TC
Volume à stocker (10ans) : 27 1m3
Lot 1A+1B
Volume à stocker (100ans) : 146 1m3
-> 629m3 vers bassin 3
Lot 2
LOT 1A
LOT 1B
Lot 1C
