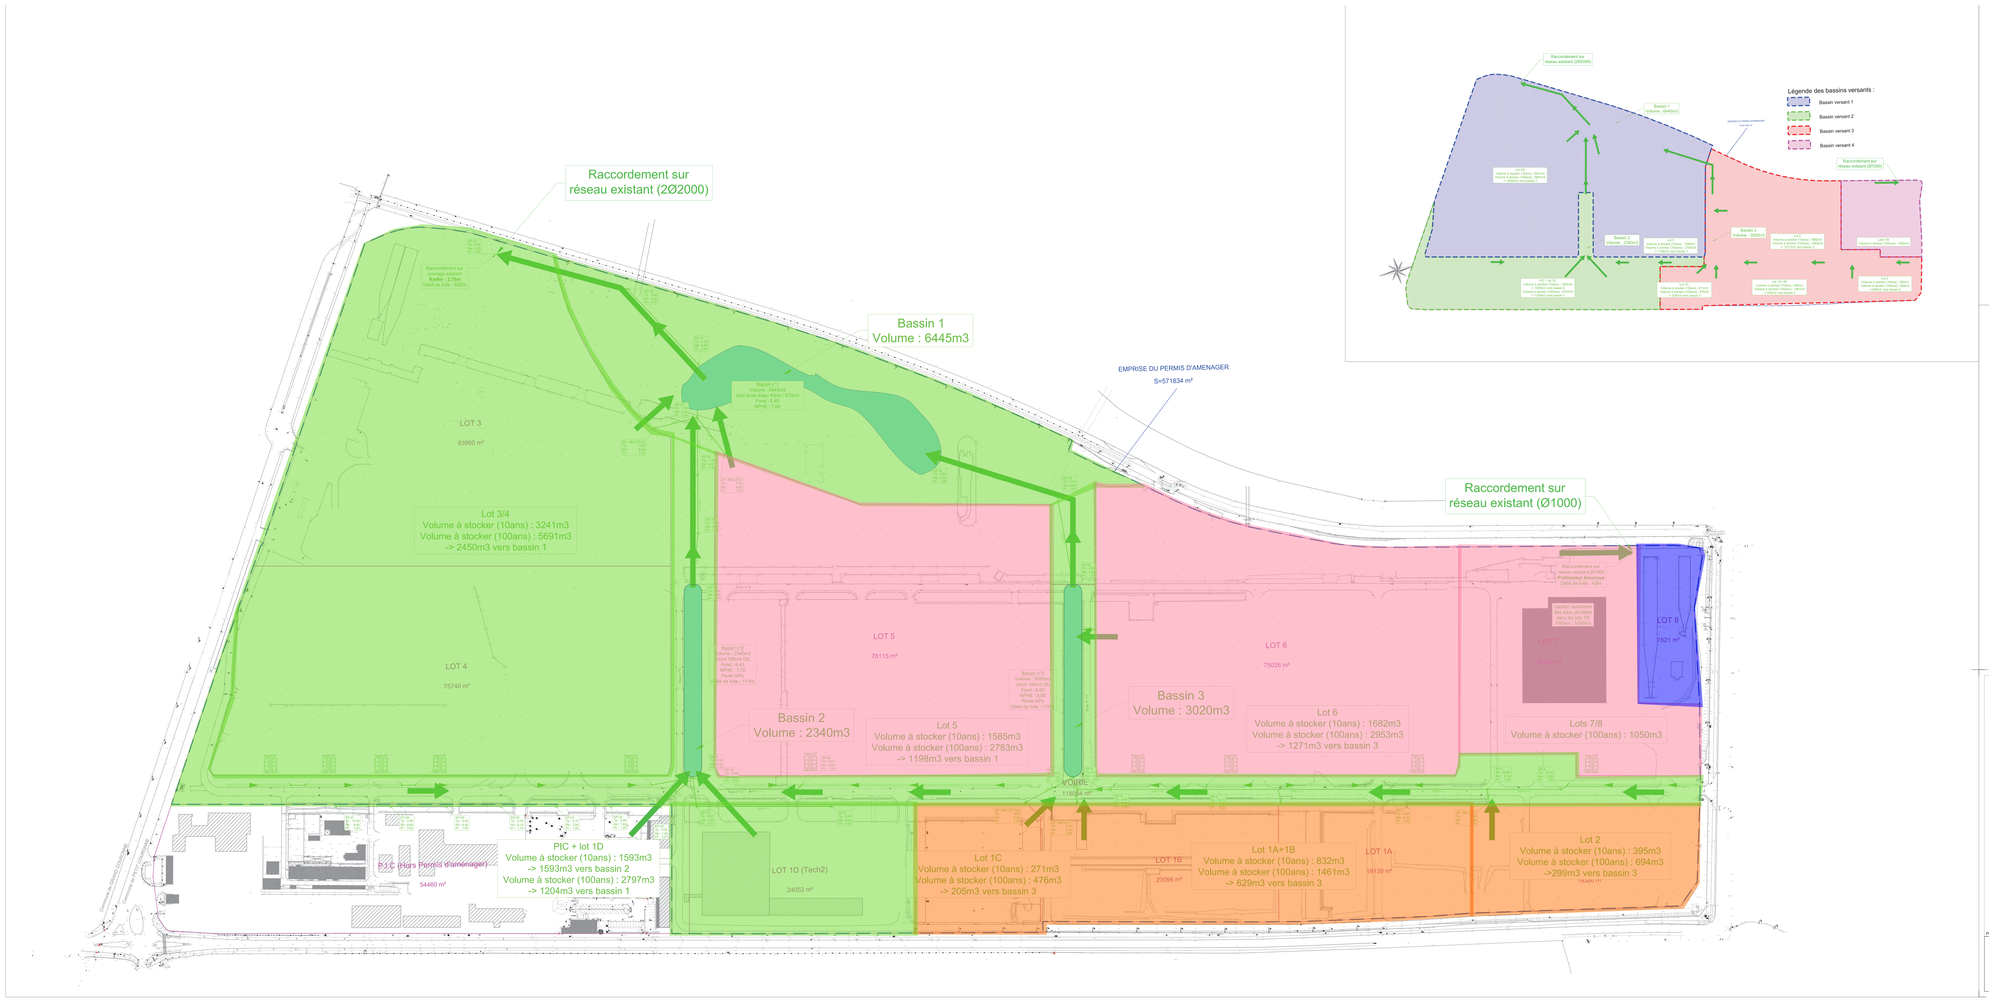

Légende des Réseaux d'Assainissement :

- Réseaux des eaux pluviales
- Niveau des plus hautes eaux dans les bassins
- Grille 50x50
- Regard Ø1000
- Fil d'eau noue

Information sur les niveau de la Seine :
Niveau de la crue centennale sur Petit Couronne : 5.33m NGF
Niveau haut journalier : ~3.80m NGF

Répartition des zones de réceptions

- Tranche 1
- Tranche 2
- Tranche 3
- Tranche 4

PETIT COURONNE -76-

Rue Aristide Briand - Boulevard Cordonnier

Boulevard Maritime - Rue Sonopa

PLAN D'ASSAINISSEMENT PLUVIAL

VALCO

PA08b

Echelle 1/1000

Siège social :
367 rue du Chesnay A.P. 47 - 76230 BOIS-GUILLAUME Cedex
Tél : 02 35 59 11 92 - Fax : 02 35 59 11 94
ent.vigot@wanadoo.fr - SIRET 321 877 001 00046
Agences :
CAEN - DEVILLE-LES-ROUEN SYNDO
ROUEN
AUNOU - ORAN
Plan établi à partir des documents fournis par SOCIETI INGENIERIE
v.hoffmann@societiingenierie.onduleur.com

Indice	Nature de la modification	Date	Visa

GÉOMÈTRES EXPERTS
Benoît SOTTUS
Olivier JUMENTIER
Erwan QUINOU
Aurélien FOUCHER
GE360
SELARL au Capital de 76.224 €
Siège social : 2 bis, Place de la Nouvelle Mairie - Cedex 1
76130 MONT-SAINT-AIGNAN - Tél. : 02 35 73 28 28 - Fax : 02 35 73 28 29 - 06 08
www.ge360.eu

NATIS TOUR — REPRODUCTION PROHIBIFVEE — Art.L.122-4 C.P.I.

Dossier RG15009 — Indice 0.0 — Date Décembre — Echelle 1/1000 — Dessinateur CLAR