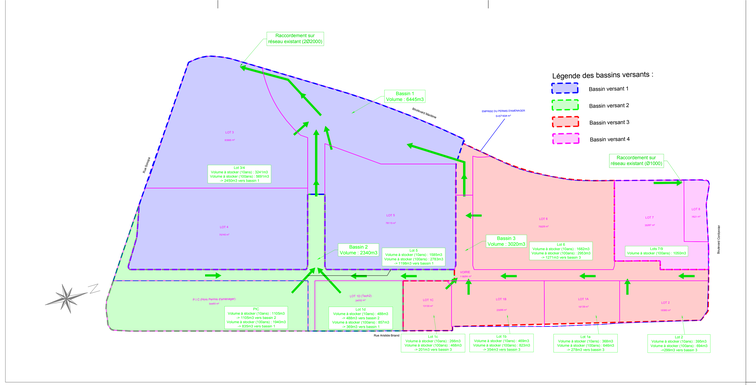


Raccordement sur réseau existant (2Ø2000)

Raccordement sur ouvrage existant
Radier : 2.78m
Débit de fuite : 502l/s

Bassin 1
Volume : 6445m3

Bassin n°1
Volume : 6445m3
dont lame d'eau 40cm : 870m3
Fond : 5.40
NPHE : 7.00

Boulevard Maritime

EMPRISE DU PERMIS D'AMENAGER
S=571834 m²

LOT 3
83995 m²

Lot 3/4
Volume à stocker (10ans) : 3241m3
Volume à stocker (100ans) : 5691m3
-> 2450m3 vers bassin 1

Rue Sonopa

LOT 4
75740 m²

Bassin n°2
Volume : 2340m3
(dont 160m3 DI)
Fond : 6.40
NPHE : 7.70
Perte 50%
Débit de fuite : 111l/s

LOT 5
78115 m²

Bassin n°3
Volume : 3020m3
(dont 160m3 DI)
Fond : 6.50
NPHE : 8.00
Perte 50%
Débit de fuite : 170l/s

Bassin 2
Volume : 2340m3

Lot 5
Volume à stocker (10ans) : 1585m3
Volume à stocker (100ans) : 2783m3
-> 1198m3 vers bassin 1

Bassin 3
Volume : 3020m3

LOT 6
75026 m²

Lot 6
Volume à stocker (10ans) : 1682m3
Volume à stocker (100ans) : 2953m3
-> 1271m3 vers bassin 3

Raccordement sur réseau existant (Ø1000)

Raccordement sur réseau existant Ø1000
Profondeur inconnue
Débit de fuite : 43l/s

Gestion autonome des eaux pluviales dans les lots 7-9
100ans : 1050m3

LOT 7
15261 m²

LOT 8
7821 m²

Lots 7/9
Volume à stocker (100ans) : 1050m3

Boulevard Cordonnier

LOT 1
118644 m²

P.I.C. (Hors Périmètre d'aménagement)
6446 m²

PIC
Volume à stocker (10ans) : 1105m3
-> 1105m3 vers bassin 2
Volume à stocker (100ans) : 1940m3
-> 835m3 vers bassin 1

LOT 1D (Tech2)
24052 m²

Lot 1d
Volume à stocker (10ans) : 488m3
-> 488m3 vers bassin 2
Volume à stocker (100ans) : 857m3
-> 369m3 vers bassin 1

LOT 1C
13130 m²

LOT 1B
23096 m²

LOT 1A
18139 m²

LOT 2
19380 m²

Rue Aristide Briand

Lot 1c
Volume à stocker (10ans) : 266m3
Volume à stocker (100ans) : 468m3
-> 201m3 vers bassin 3

Lot 1b
Volume à stocker (10ans) : 469m3
Volume à stocker (100ans) : 823m3
-> 354m3 vers bassin 3

Lot 1a
Volume à stocker (10ans) : 368m3
Volume à stocker (100ans) : 646m3
-> 278m3 vers bassin 3

Lot 2
Volume à stocker (10ans) : 395m3
Volume à stocker (100ans) : 694m3
->299m3 vers bassin 3

Légende des Réseaux d'Assainissement :

- Réseaux des eaux pluviales
- Niveau des plus hautes eaux dans les bassins
- Grille 50x50
- Regard Ø1000
- Fil d'eau noue

**Information sur les niveau de la Seine :**
Niveau de la crue centenale sur Petit Couronne : 5.33m NGF
Niveau haut journalier : -3.60m NGF

PETIT COURONNE -76-

Rue Aristide Briand - Boulevard Cordonnier

Boulevard Maritime - Rue Sonopa

# PLAN D'ASSAINISSEMENT PLUVIAL

VALGO

PA08b

Echelle 1/1000

Siège social :
36 , rue des Champs B.P. 526 - 76230 BOIS GUILLAME Cédex
Tél : 02 35 58 46 00 - Fax : 02 35 58 54 56
www.sogeti-ingenierie.fr Certifié ISO 9001 bvi 3568
Agences :
CAEN - ORLEANS - CLERMONT OISE
Annexes :
ALENÇON - REIMS

Plan établi à partir des documents fournis par SOGETI INGENIERIE

GÉOMÈTRES EXPERTS
Benoit NAVEUS
Olivier BUMENER
Erwan QUINOU
Aurélien FOUCHER

GE360
ZAC Plaine de la Riotte
1600 Route de Caen - 76160 Darnétal
Tél : 02 35 07 70 00 - Mail : geometres@ge360.fr

| Indice | Nature de la Modification | Date | Visa |
|---|---|---|---|
| | | | |
| | | | |
| | | | |
| | | | |

Tous droits réservés - REPRODUCTION RESERVEE - Fax 02 35 52 46

| | | | |
|---|---|---|---|
| Dossier | RG15009 | Indice | 0.0 |
| Date | 27/07/15 | Dessinateur | CLPP |