


Surface globale : 57 498 m²

Synoptique Hydraulique

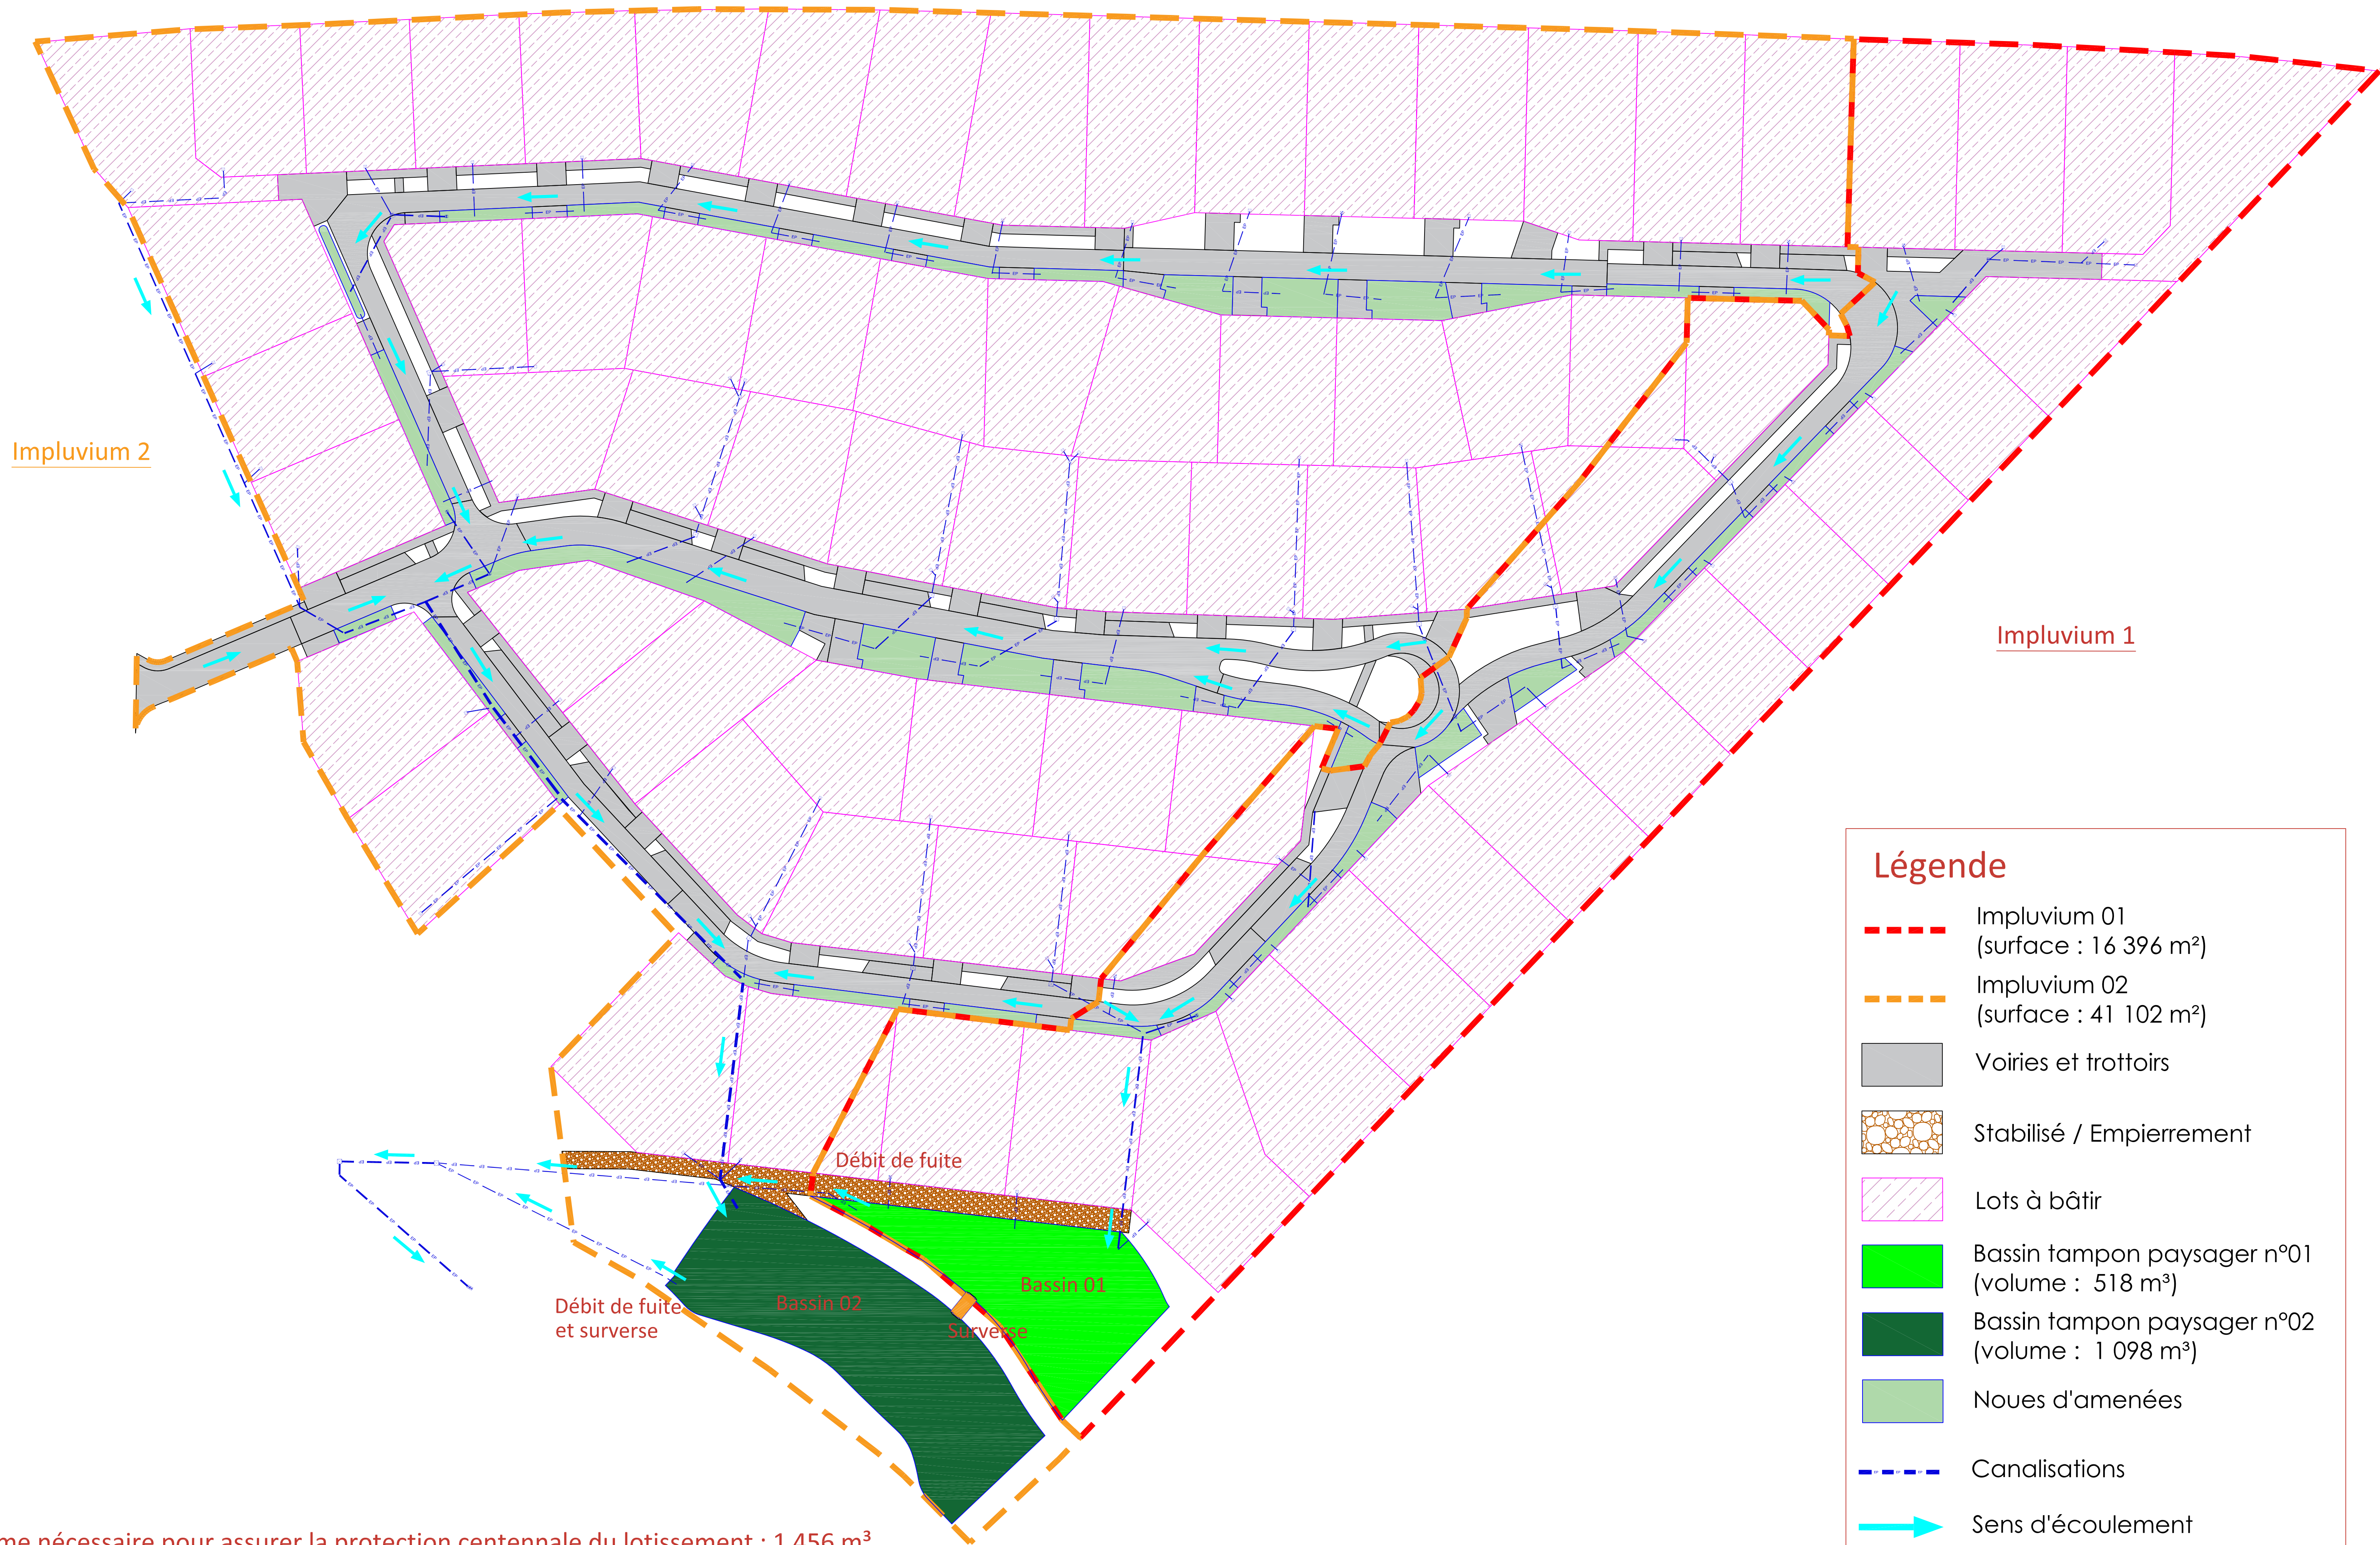

Légende

- Impluvium 01 (surface : 16 396 m²)
- Impluvium 02 (surface : 41 102 m²)
- Voiries et trottoirs
- Stabilisé / Empierrement
- Lots à bâtir
- Bassin tampon paysager n°01 (volume : 518 m³)
- Bassin tampon paysager n°02 (volume : 1 098 m³)
- Noues d'amenées
- Canalisations
- Sens d'écoulement

- Volume nécessaire pour assurer la protection centennale du lotissement : 1 456 m³
- Volume retenu dans les ouvrages publics : 1 616 m³
- Les eaux de toitures ne seront pas tamponnées à la parcelle.