


**ouvrage 3 b (Sbv4-11)**  
 Barrage non classé  
 Hauteur/TN : 5.00 m  
 Volume Tampon : 785 m<sup>3</sup>  
 Surface Inondable : 500 m<sup>2</sup>  
 Crête : 48,00  
 Fond : 45,30  
 Niveau Max/Surverse : 47,50  
 Hauteur d'eau maximale : 2,20 m  
 Largeur de surverse aérienne : 3,0 m  
 Emprise fondère : 2,100m<sup>2</sup>

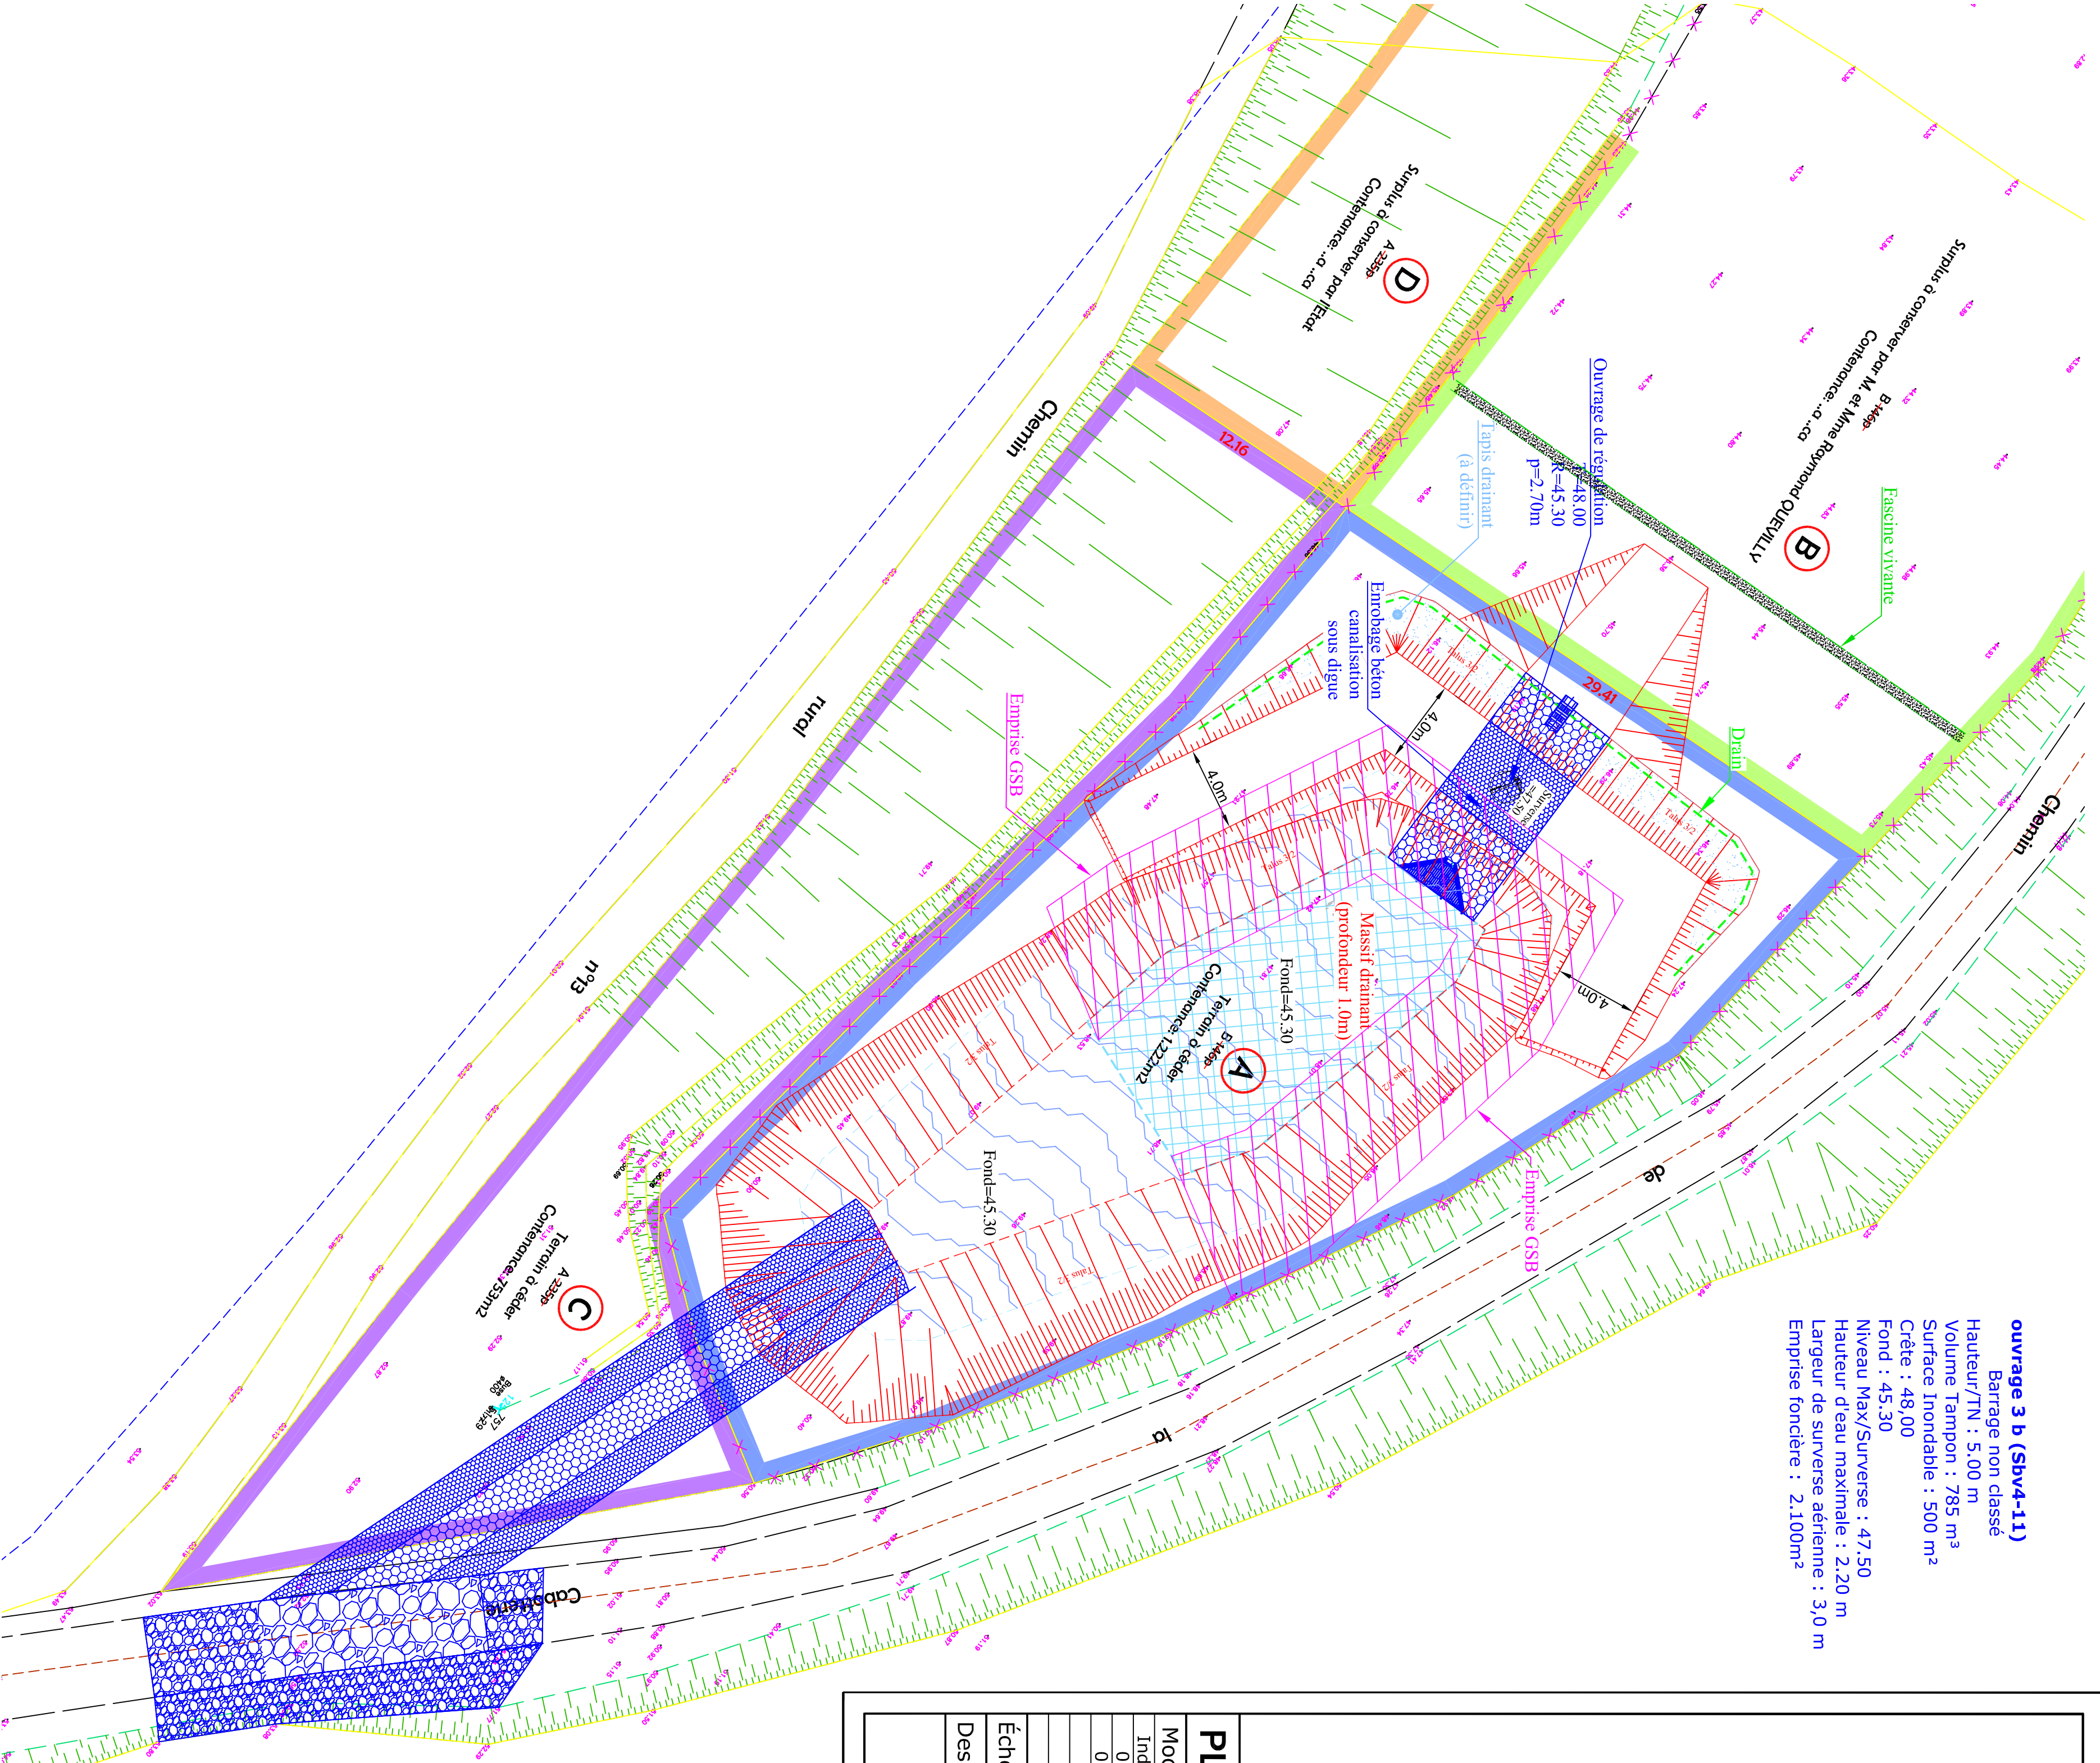

DEPARTEMENT DE LA SEINE MARITIME  
 SYNDICAT MIXTE des BASSINS VERSANTS  
 de la FONTAINE de la CABOTERIE  
 et de ST MARTIN DE BOSCHERVILLE  
 LA CABOTERIE - HENOUVILLE  
 PROTECTION CONTRE LES INONDATIONS  
 OUVRAGE 3 b

PLAN N° 3B

Indice : 01

Modifications

Indice	Nature de la modification
01	
02	

Échelle: 1/200

Juillet 2019

Dessiné par: AB

Vérifié par: FL

PLAN PROJET

