


- Voirie lourde (béton 22cm)
- Béton aire de béquillage et stationnement PL (béton 22cm)
- Voirie légère (béton bitumineux sur 6cm et grave bitume sur 10cm)
- Enrobé trottoir (béton bitumineux sur 4cm et grave bitume sur 10cm)
- Espace vert (terre végétale sur 30cm)
- Clôture
- Espace vert imperméable (terre végétale sur 30cm et complexe étanche)
- Canalisations pour le réseau d'infiltration
- Canalisations pour le réseau étanche
- Regard de visite Ø1000
- Regard de visite Ø1000 avec grille d'injection
- Séparateur hydrocarbure + vanne
- Regard de visite 60x60
- Grille plate avec décantation
- Caniveau
- Regard de visite Ø600
- Canalisation principale
- Regard de branchement
- Emprise tubosider

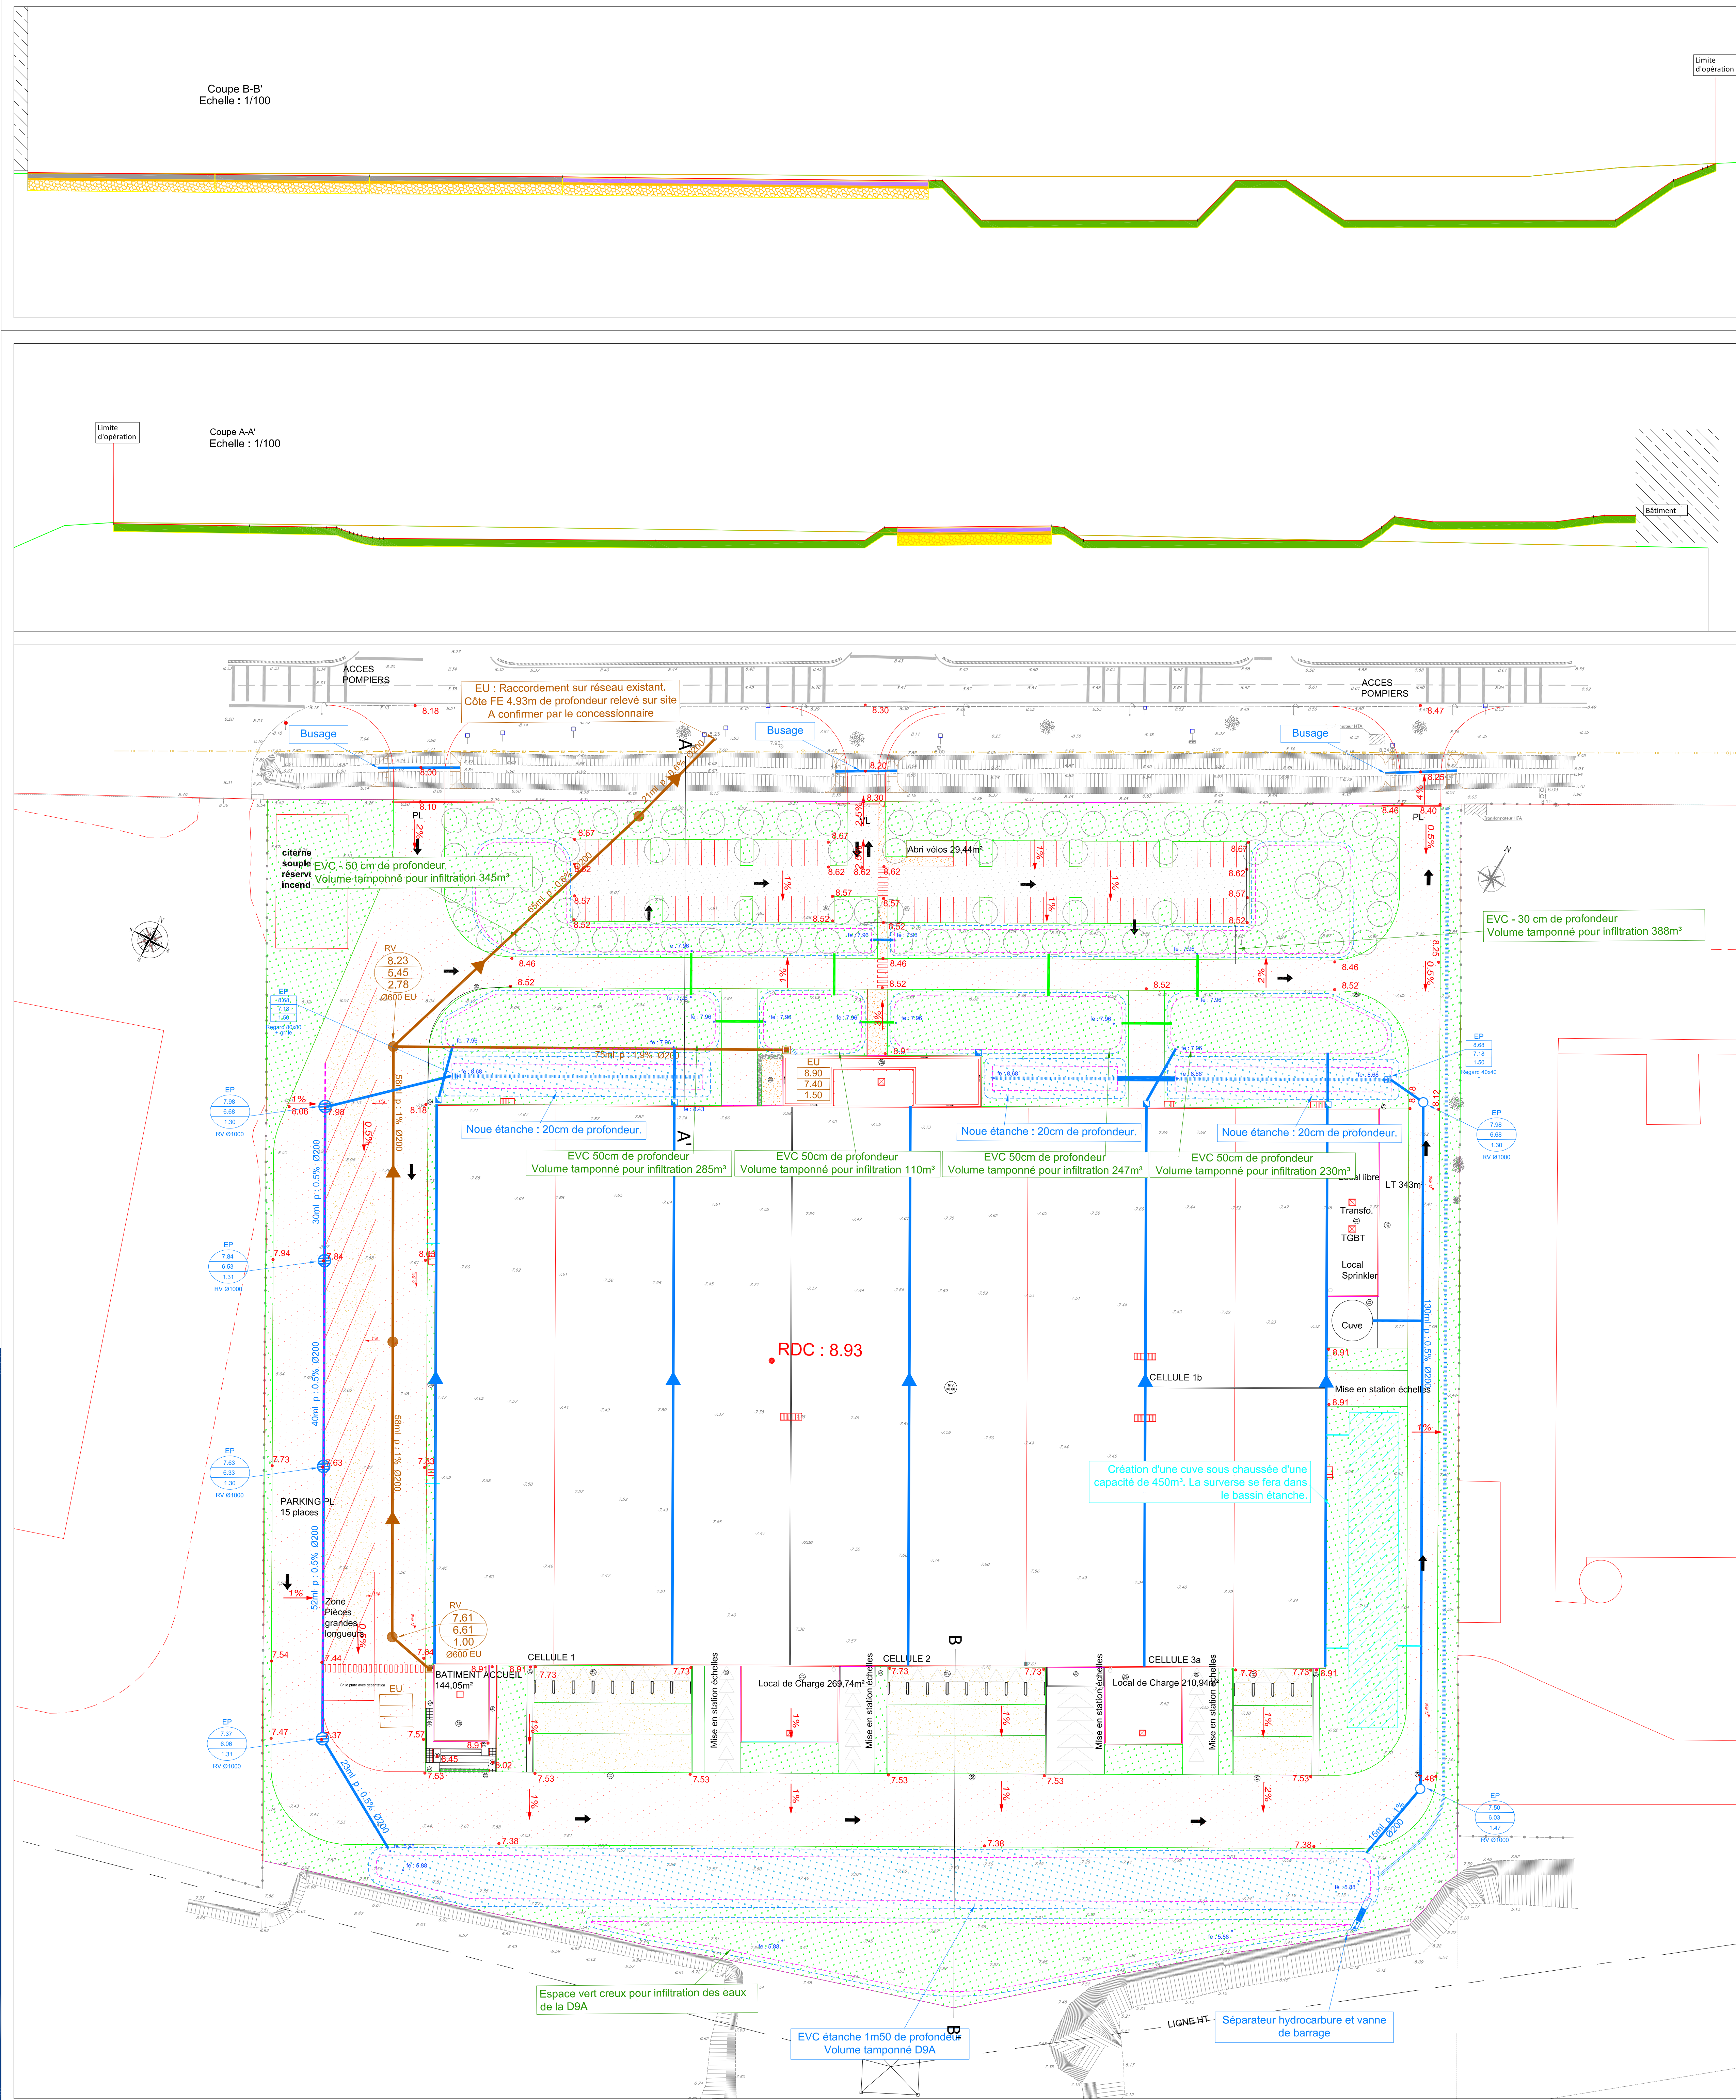

CENTRIMEX
Construction d'un bâtiment logistique
GRAND COURONNE



Plan Voirie Assainissement

Date	Modification	Indice
Juillet 2022	Edition Originale	A

AVP

	NORMANDIE - siège social 50, rue Georges BUCKLER 78380 Carrières Tél. 02 35 62 26 11 Fax 02 35 76 96 50 central@infra.fr	08/07/2022	Format A0	1:500
--	---	------------	-----------	-------

Maître de l'ouvrage:

15 Boulevard de l'île aux oiseaux,
76530 GRAND COURONNE

CONSTRUCTION D'UN BATIMENT LOGISTIQUE

PLAN VOIRIE ASSAINISSEMENT	54 Permis de construire
ataub architectes DPLG-ENSAIS 606, CHEMIN DE LA BRETEQUE - B.P.6 - 76231 BOIS-GUILAUME CEDEX Tél. 02 35 60 30 30 - Fax. 02 35 60 09 19 - E-Mail ataub@ataub.fr 13 Quai George V - 76600 LE HAVRE Tél. 02 35 42 60 96 - Fax. 02 35 42 61 86 - E-Mail ataub-lehavre@ataub.fr	AT 2021 K034 DATE : 17 Juin 2022 ECH : 1/500 PROJ: H.L.
BUREAU DE CONTRÔLE ET SPS	STRUCTURE 15, rue Karl Probst 14600 CROIX Tél. 02 31 45 45 45 contact@ibatec.fr
NORMANDIE - siège social 50, rue Georges BUCKLER 78380 Carrières Tél. 02 35 62 26 11 Fax 02 35 76 96 50 central@infra.fr	VSD 320, rue Capiton Boulet Boulevard de Rouen 76800 CROIXVILLE Tél. 02 35 72 25 25 gouffron@vds.fr