

Maître d'Ouvrage :
SCI SJF.1
 ZI Port Jérôme
 Avenue 1
 76 170 ST JEAN de FOLLEVILLE

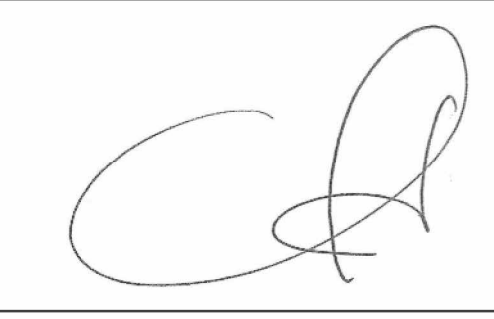
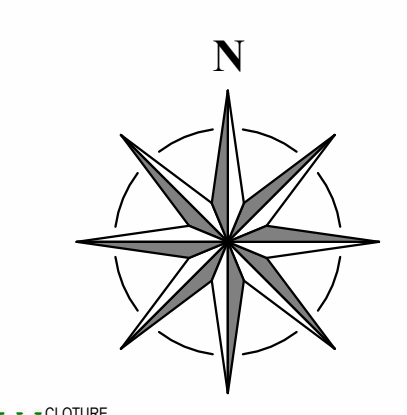
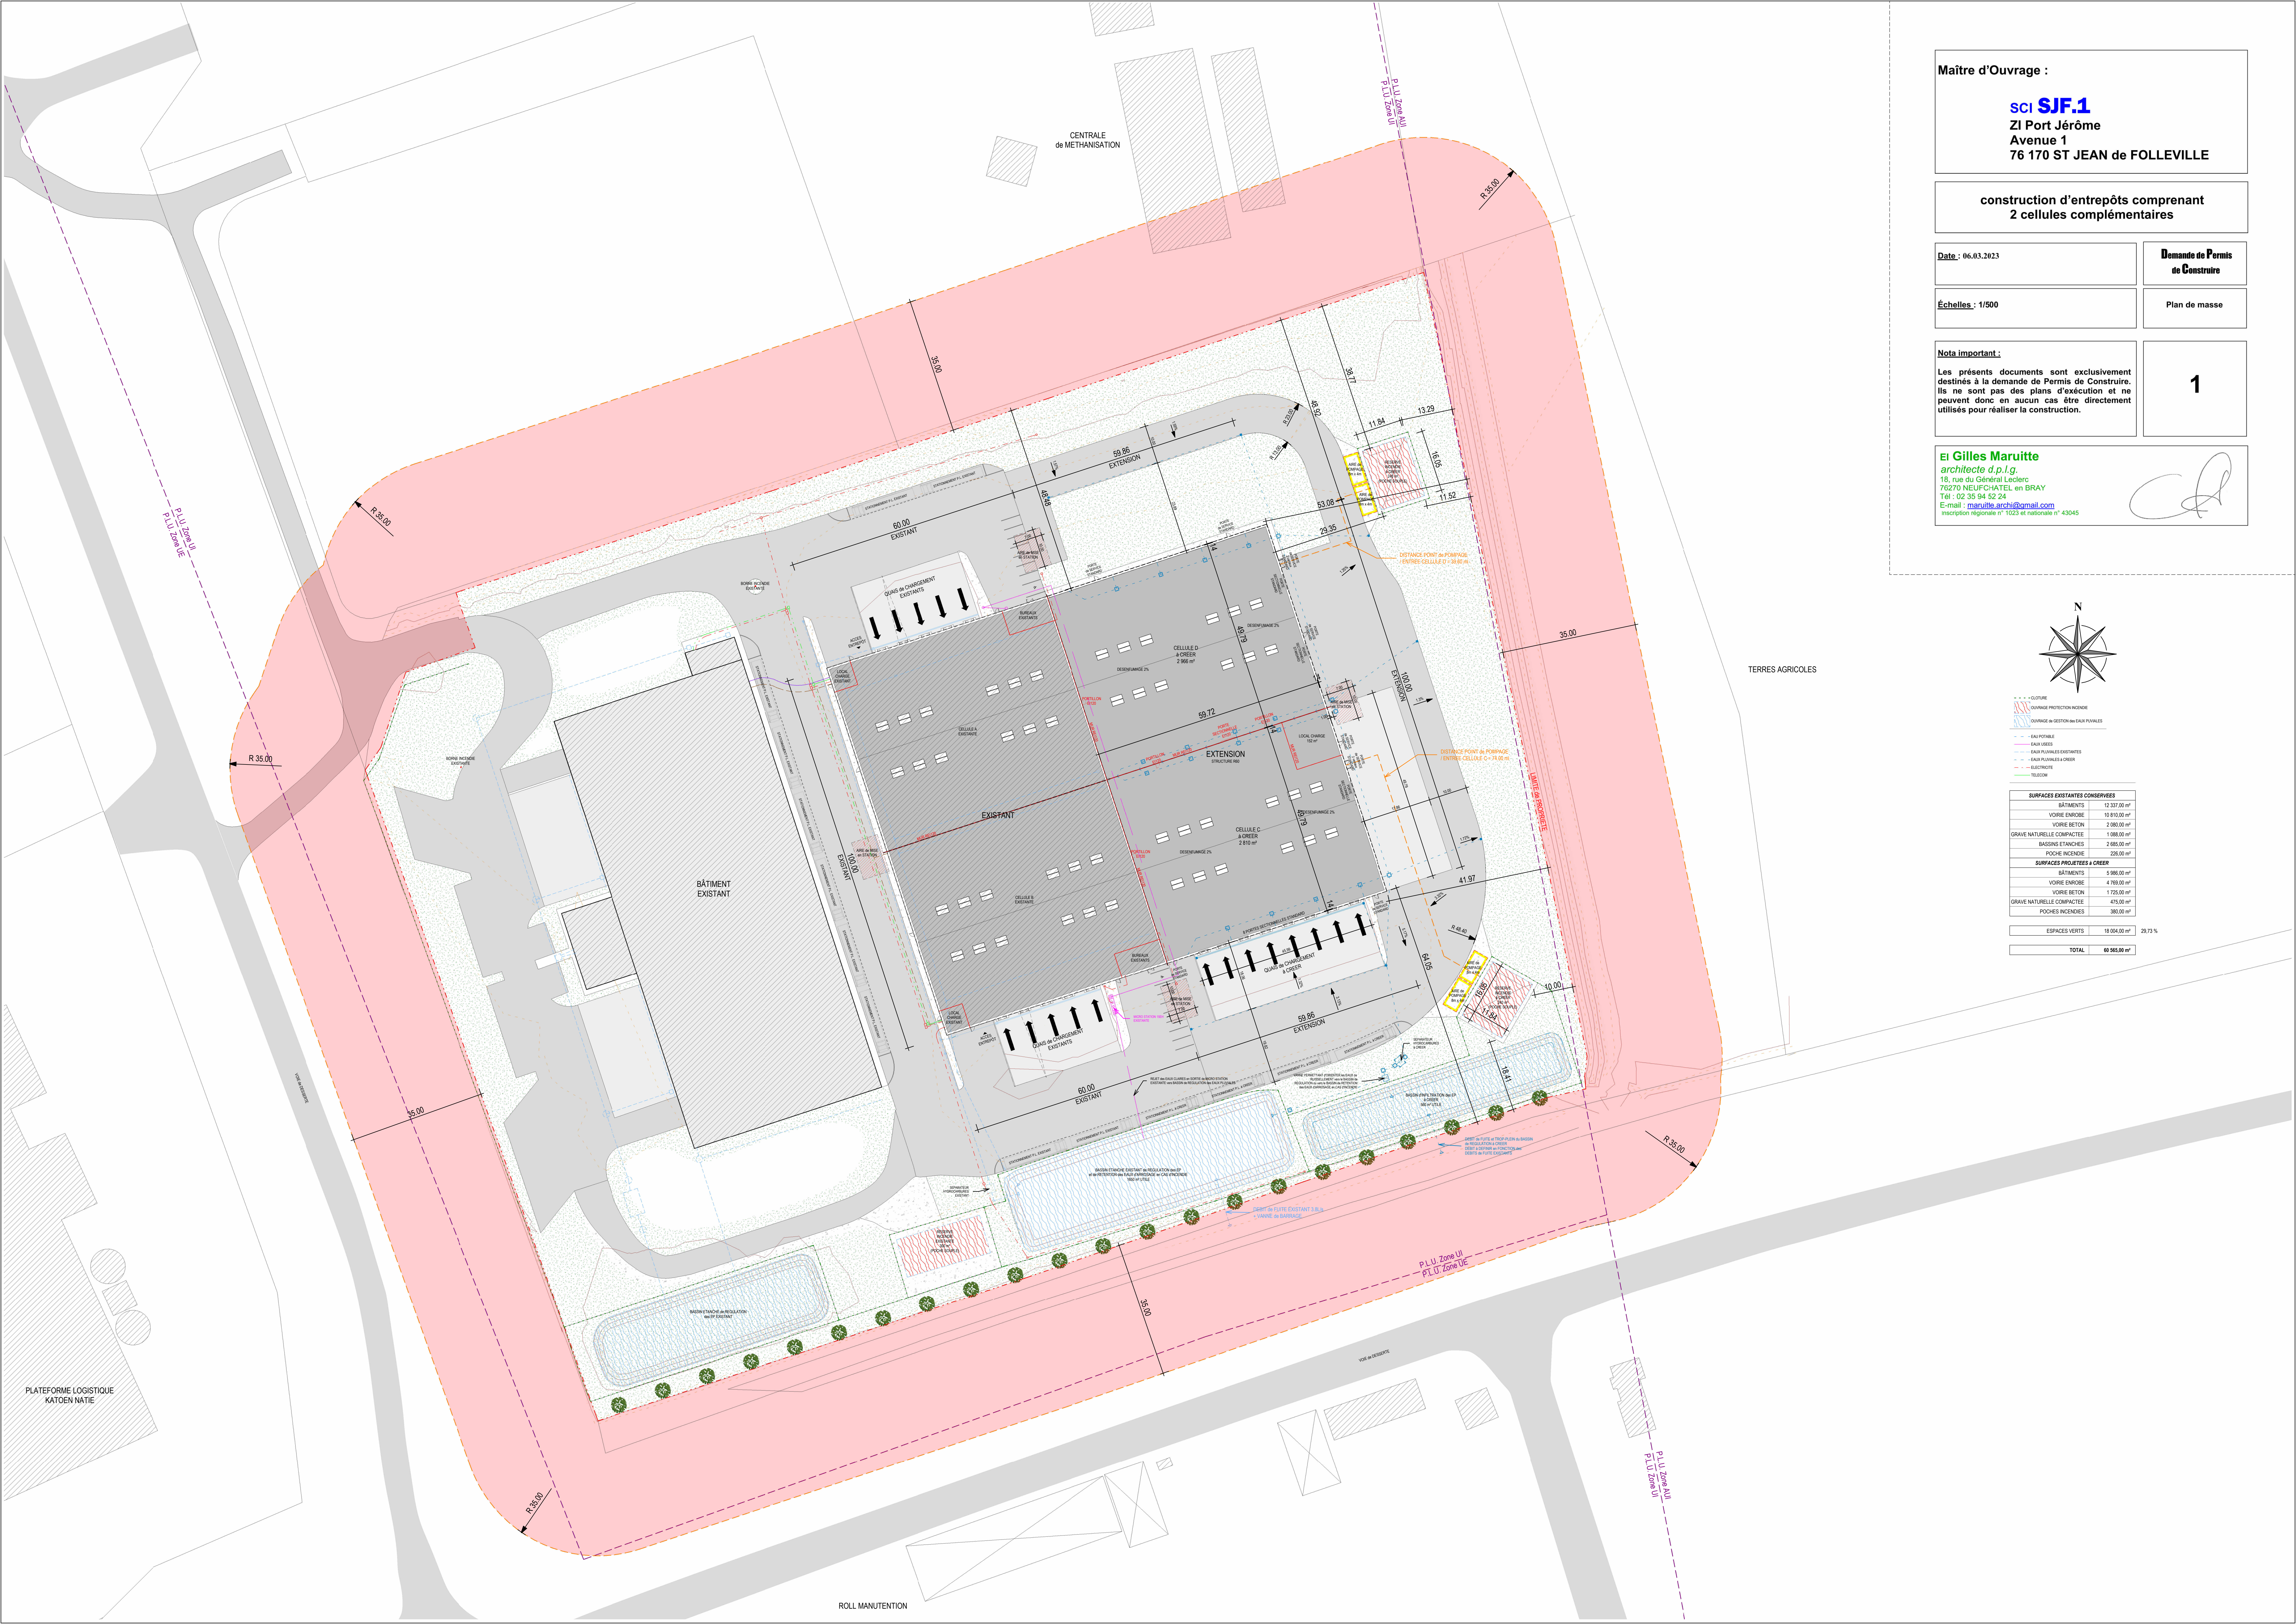
**construction d'entrepôts comprenant
 2 cellules complémentaires**

Date : 06.03.2023 **Demande de Permis de Construire**
 Echelles : 1/500 **Plan de masse**

Nota important :
 Les présents documents sont exclusivement destinés à la demande de Permis de Construire. Ils ne sont pas des plans d'exécution et ne peuvent donc en aucun cas être directement utilisés pour réaliser la construction.

1

Ei Gilles Maruitte
 architecte d.p.l.g.
 15, rue du Général Leclerc
 76270 NEUFCHÂTEAU en BRAY
 Tél : 02 35 94 52 24
 E-mail : maruitte.archi@gmail.com
 inscription régionale n° 1023 et nationale n° 43045

- CLOTURE
- DOSSAGE PROTECTION INCENDIE
- DOSSAGE DE GESTION DES EAUX PLUVIALES
- FAUCONNABLE
- FAUX USURE
- FAUX PAVILLONNEMENT
- FAUX PAVILLONNEMENT
- ELECTROTELE
- TELECOM

SURFACES EXISTANTES CONSERVEES	
BÂTIMENTS	12 337,00 m ²
VORRE ENROBE	10 810,00 m ²
VORRE BETON	2 380,00 m ²
GRAVE NATURELLE COMPACTEE	1 588,00 m ²
BASINS ETANCHES	2 685,00 m ²
POCHES INCENDIE	226,00 m ²
SURFACES PROJETEES & GREEN	
BÂTIMENTS	9 388,00 m ²
VORRE ENROBE	4 789,00 m ²
VORRE BETON	1 720,00 m ²
GRAVE NATURELLE COMPACTEE	475,00 m ²
POCHES INCENDIES	380,00 m ²
ESPACEZ VERTS	18 054,00 m ² 29,73 %
TOTAL	60 966,00 m²