




COUPE BB

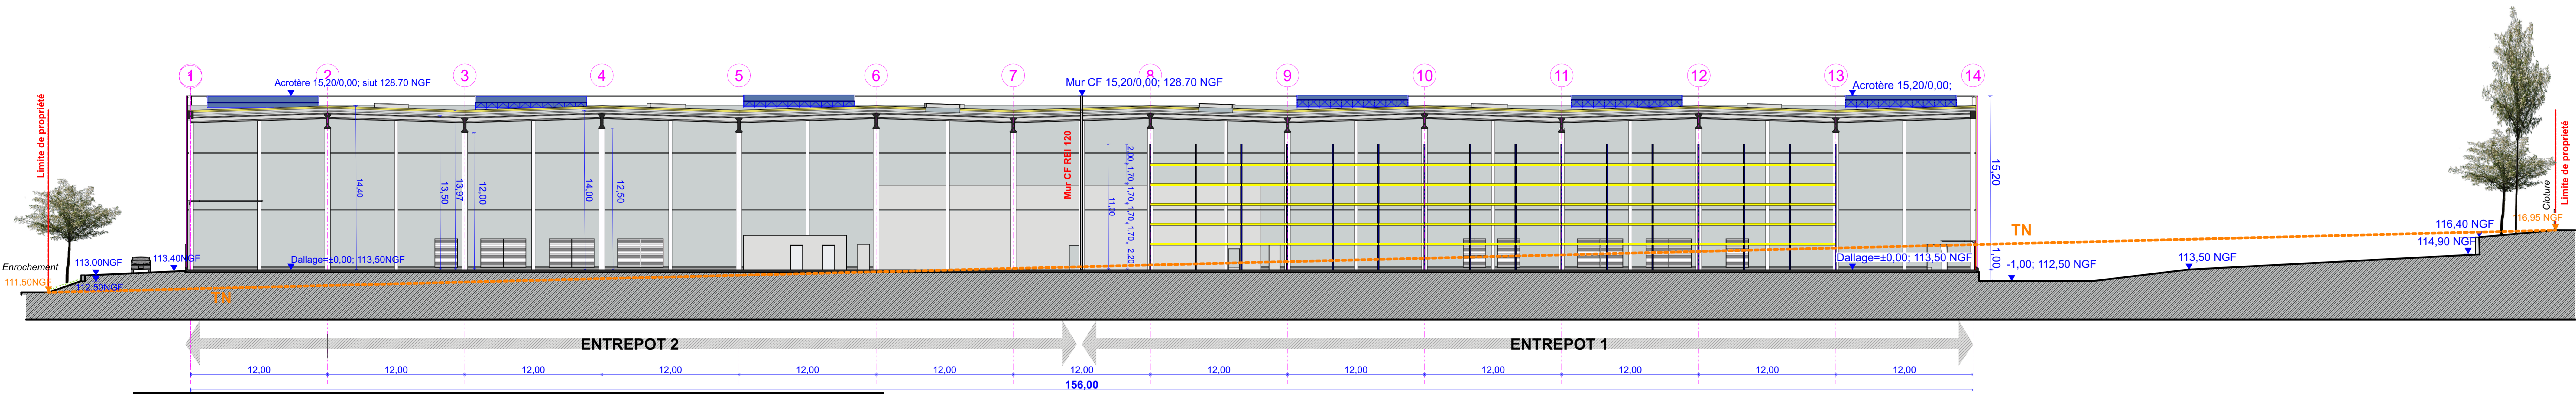



COUPE AA

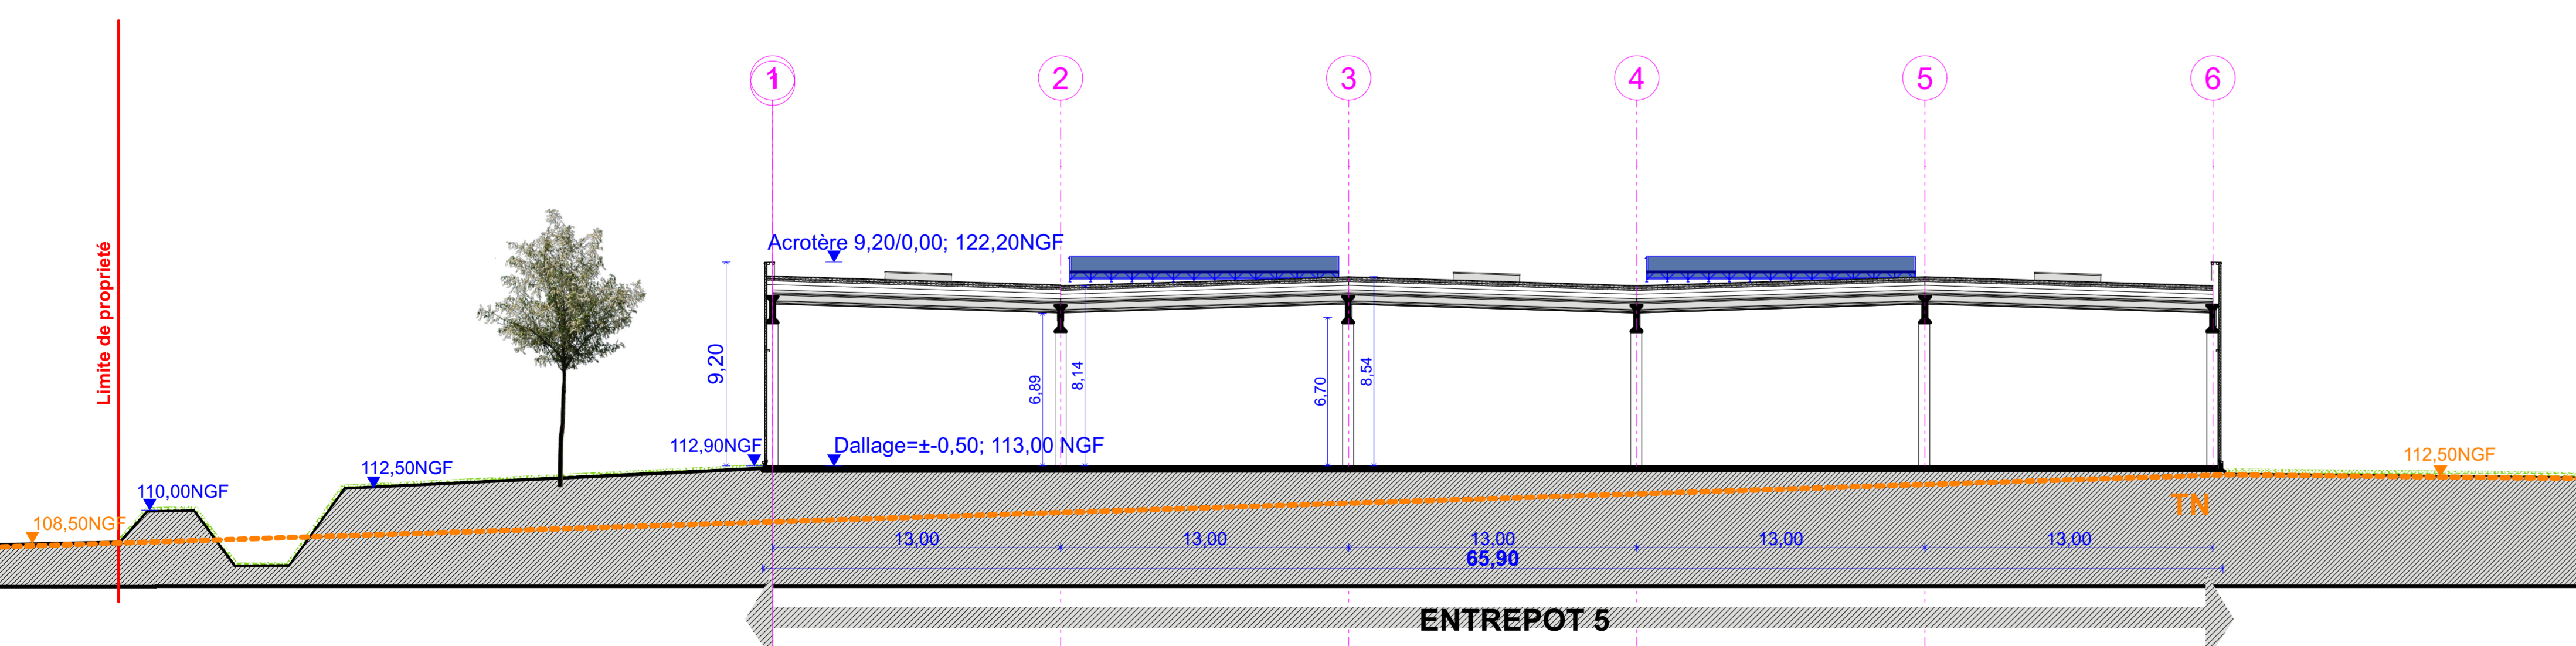

COUPE CC

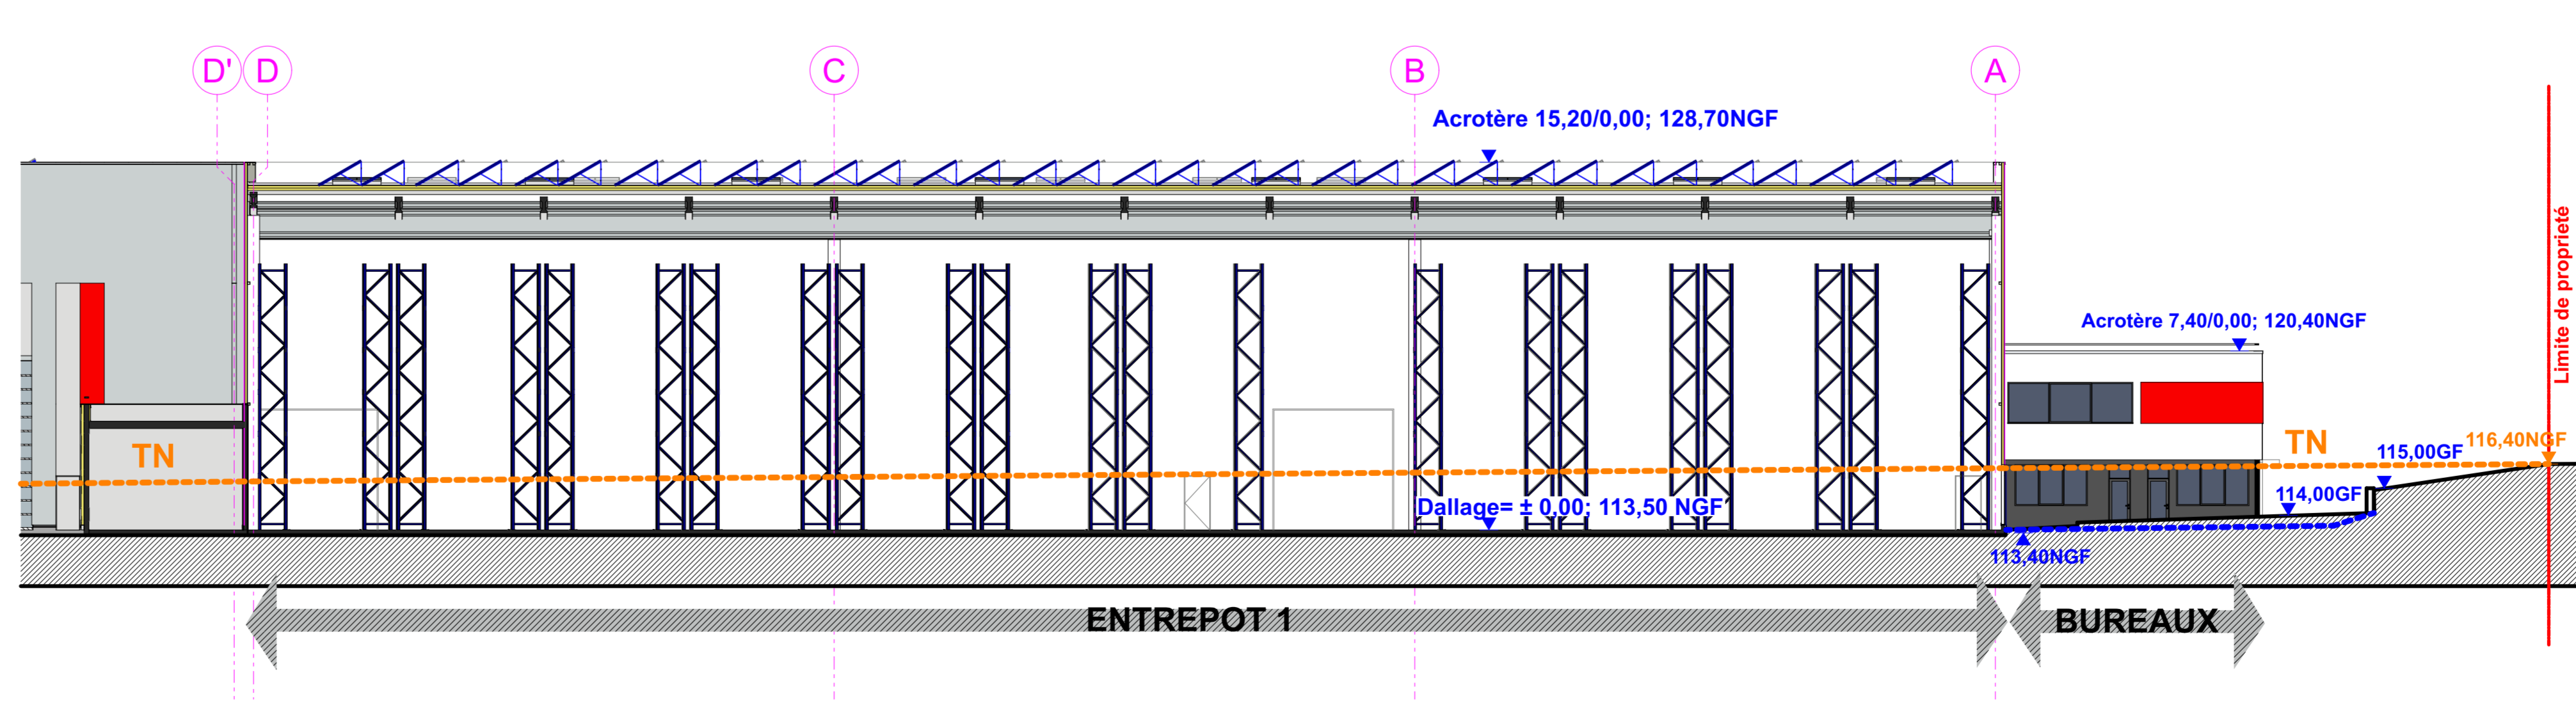

COUPE DD

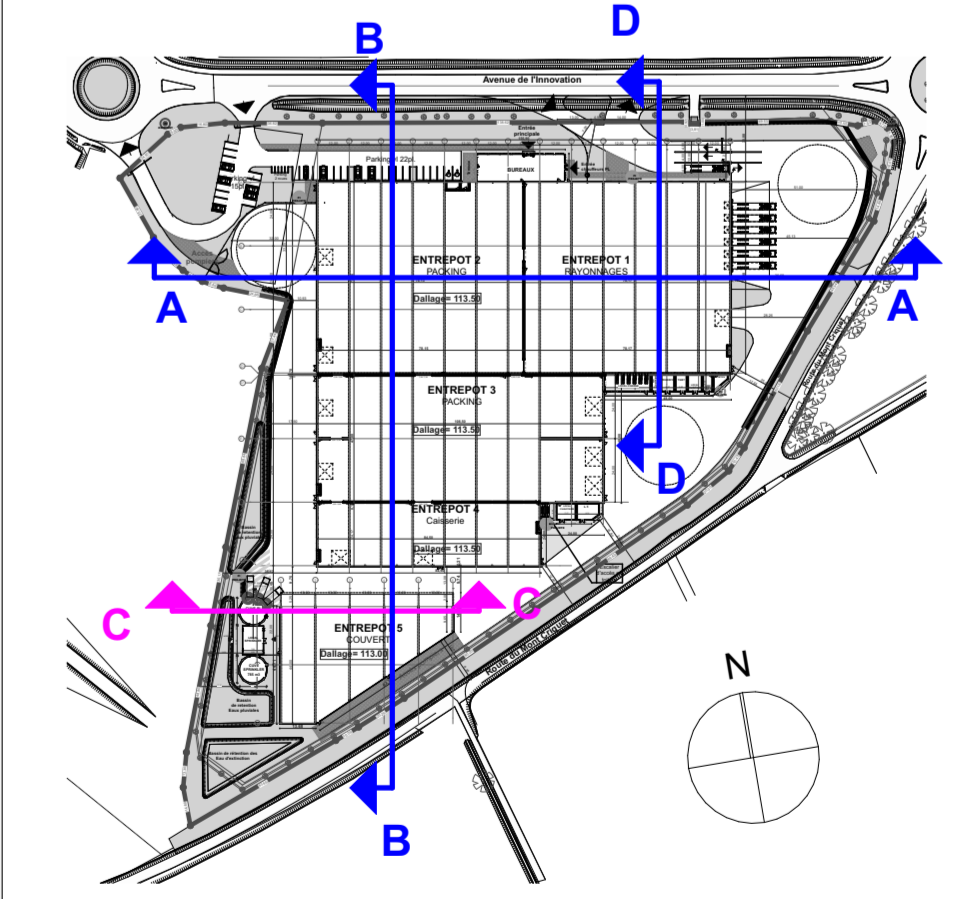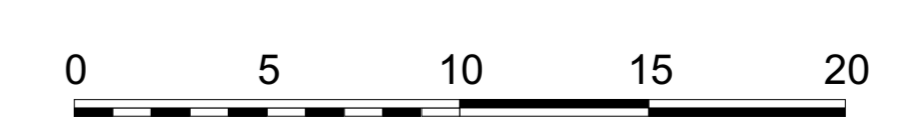

PJ 3.23 Coupe

Maitre de l'ouvrage
IMMOSUPPLY
 21 de Gourmier
 4 allée du Pont
 26 200 MONTERIMAR

Commune de BOLBEC
 Seine maritime

Construction d'un
 entrepôt logistique

Parc d'activités de
 Bolbec - Saint Jean

Exploitant
GCA SUPPLY PACKING

 101, Rue Tolbiac
 75 013 PARIS

Maitre d'oeuvre
ARCHICUB
 Francis PARENT Architecte D.P.L.G.
 2 place de la Liberté
 CS 50 125
 60303 SCHILTHHEIM
 CEDEX
 Téléphone: 03.83.83.77.77
 Email: info@archicub.com

DEMANDE
 D'ENREGISTREMENT
 D'UNE ICPE

Echelle 1:200
 Le 07/12/2023